


O w n b y K a l i m P r o p e r t y L t d .

WWW.BTUDID906.NET

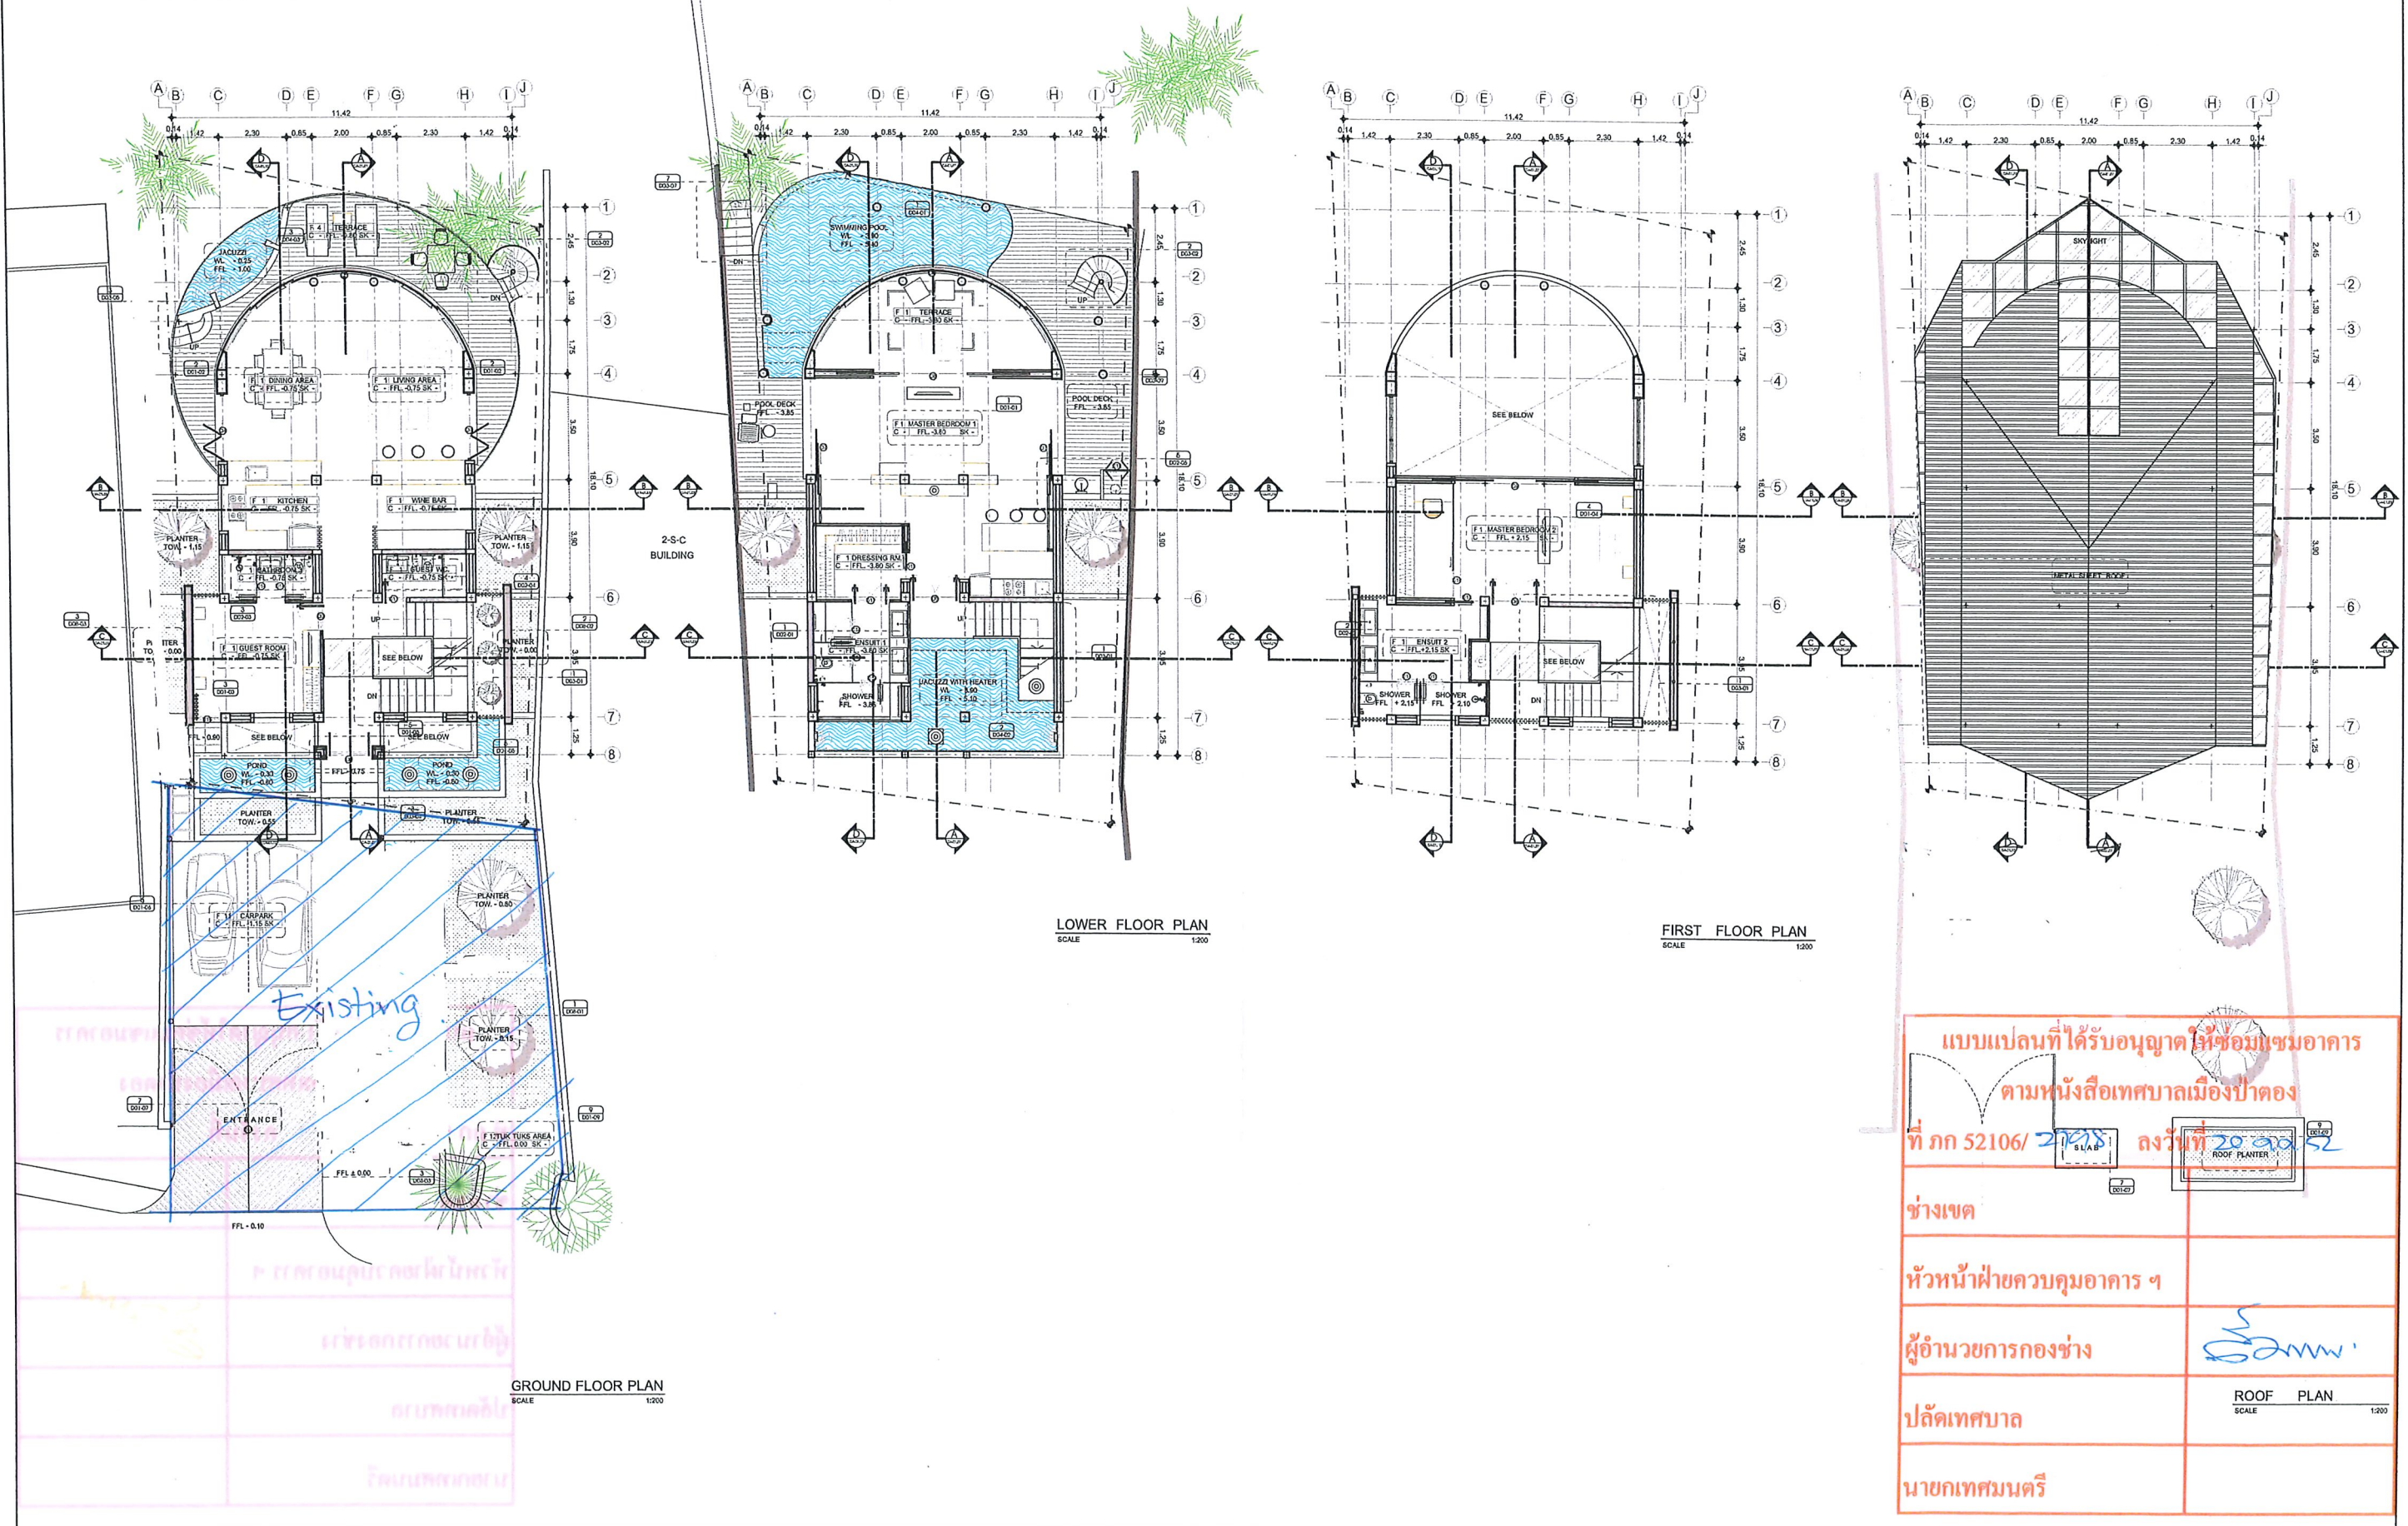

แบบแปลนที่ได้รับอนุญาตให้ซ่อมแซมอาคาร
ตามหนังสือเทศบาลเมืองปาดัง
ที่ กก 52106/ 2148 ลงวันที่ 20/09/52

ช่างเขต

หัวหน้าฝ่ายควบคุมอาคาร ฯ

ผู้อำนวยการกองช่าง

ปลัดเทศบาล


นายกเทศมนตรี

ROOF PLAN
SCALE 1:200




WWW.STUDIO906.NET


THE BEACH HOUSE

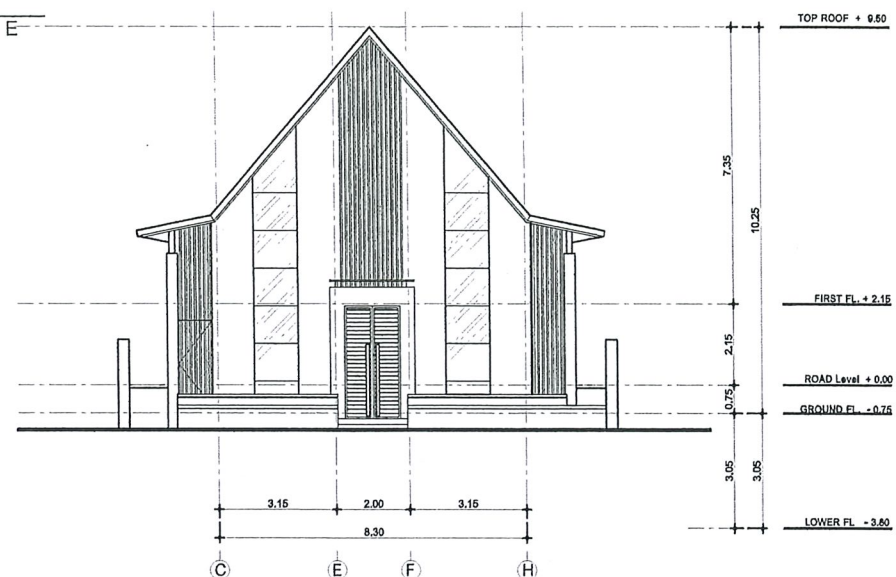


ELEVATION 1
SCALE 1:200

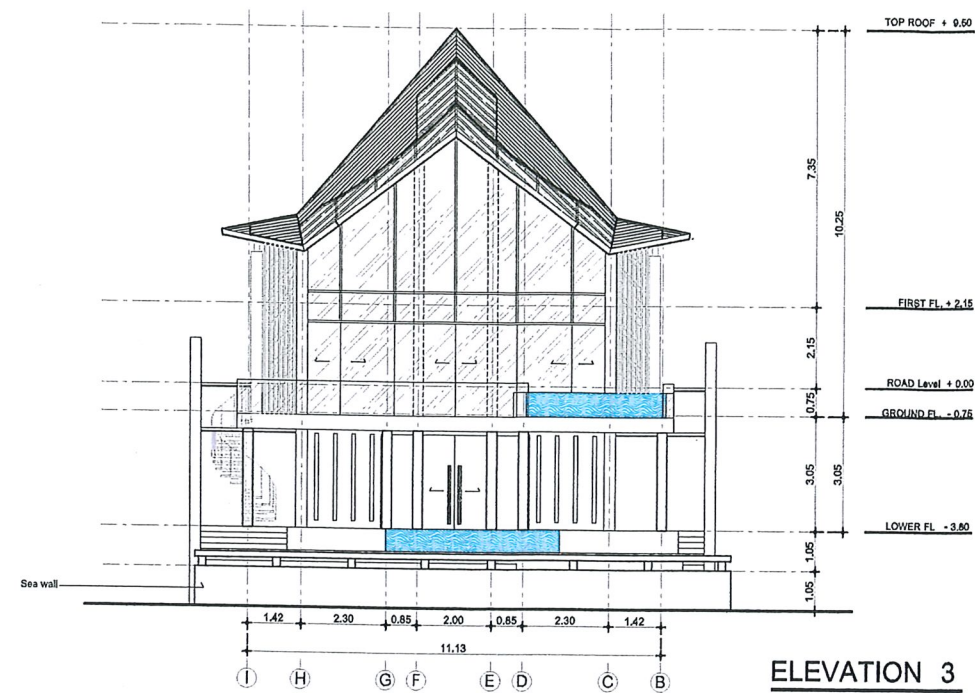

ELEVATION 3
SCALE 1:200

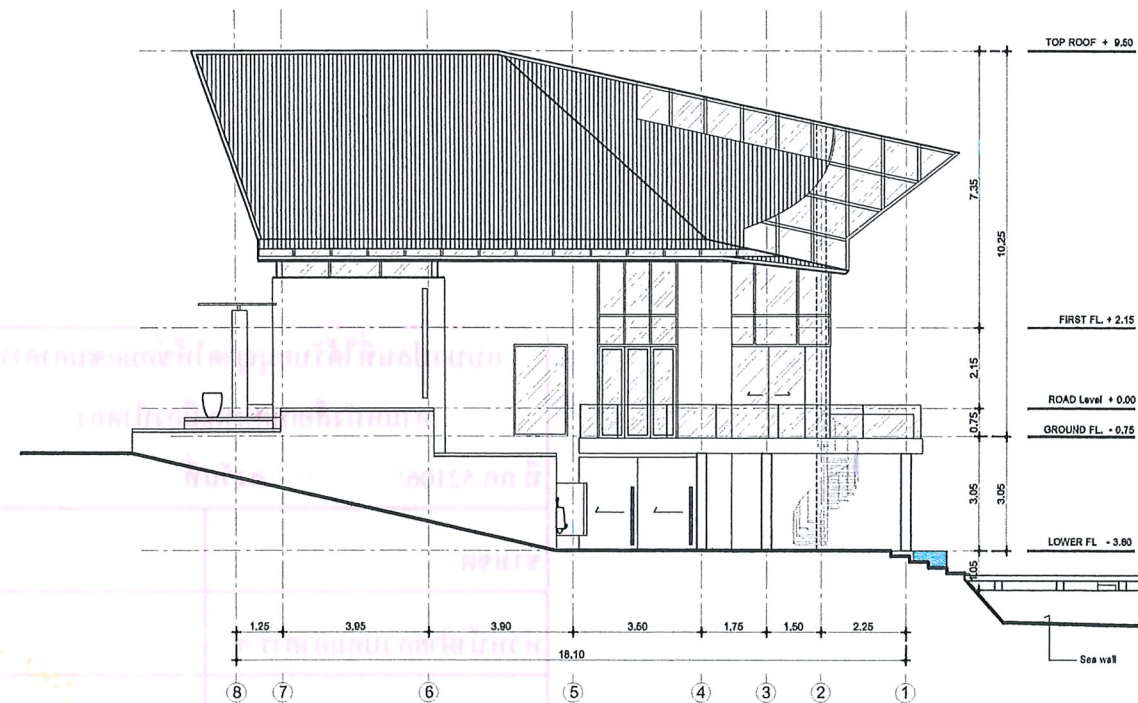

ELEVATION 2
SCALE 1:200

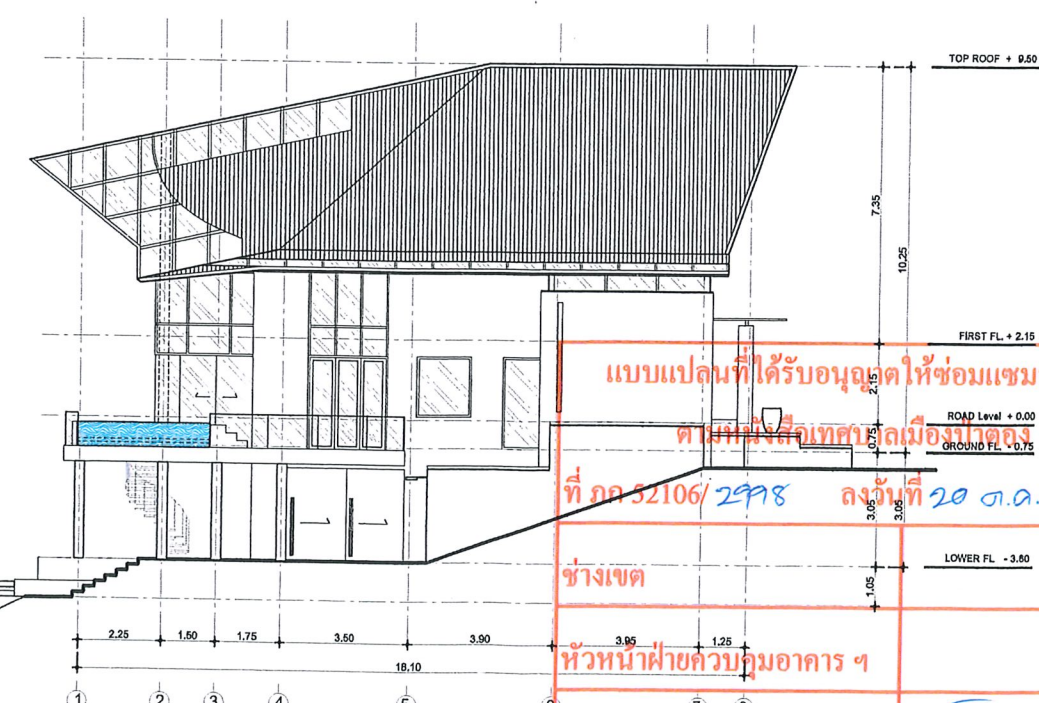


ELEVATION 4
SCALE 1:200

แบบแปลนที่ได้รับอนุญาตให้ซ่อมแซมอาคาร	
ตามหนังสือเทศบาลเมืองปาดัง	
ที่ ๕๒๑๐๖/๒๙๙๘	ลงวันที่ ๒๐ ต.ค. ๕๒
ช่างเขต	
หัวหน้าฝ่ายควบคุมอาคาร ฯ	
ผู้อำนวยการกองช่าง	
ปลัดเทศบาล	
นายกเทศมนตรี	



WWW.STUDIO906.NET

THE BEACH HOUSE

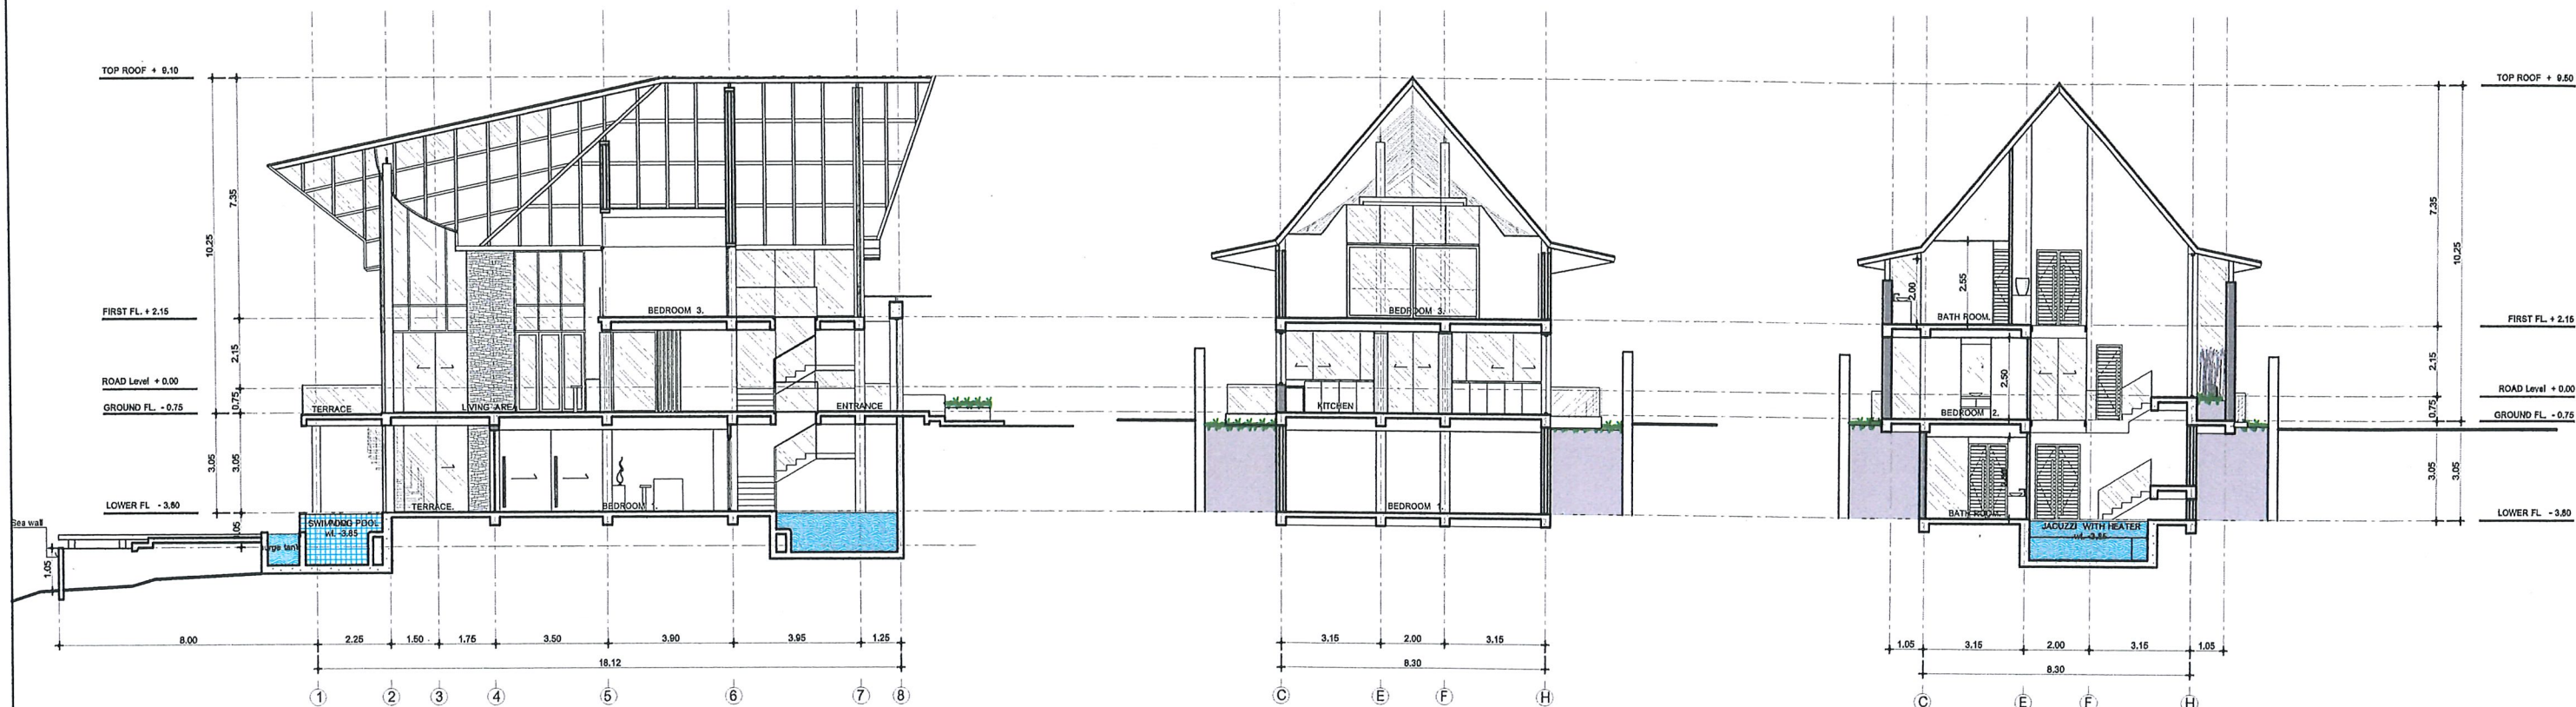

SECTION A-A
SCALE 1:200

SECTION B-B
SCALE 1:200

SECTION C-C
SCALE 1:200

โครงการบ้านเดี่ยว 3 ห้องนอน 2 ห้องน้ำ 1 ห้องโถง เลขที่โฉนดที่ดินเลขที่ 111/111/111	
พื้นที่	๑๑๑.๑๑ ไร่
	๑๑๑.๑๑ ไร่
	๑๑๑.๑๑ ไร่
	๑๑๑.๑๑ ไร่
	๑๑๑.๑๑ ไร่
	๑๑๑.๑๑ ไร่

แบบแปลนที่ได้รับอนุญาตให้ซ่อมแซมอาคาร	
ตามหนังสือเทศบาลเมืองปาดอง	
ที่ กค 52106/2998 ลงวันที่ 20 ต.ค. 52	
ช่างเขต	
หัวหน้าฝ่ายควบคุมอาคาร ฯ	
ผู้อำนวยการกองช่าง	
ปลัดเทศบาล	
นายกเทศมนตรี	