



A59 FORMENTERA ES PUJOLS 1 BEDROOM APARTMENT



Bedrooms 1



Bathrooms 1



APARTMENT



PIONEER



Balcony



40 sqm




Near the beach
Lovely decorations
Great location



Laffittacase
AGENCIA INMOBILIARIA

A charming small apartment in Es Pujols, Formentera, featuring one bedroom and one bathroom. The living room and kitchen are designed in an open-plan layout, creating a bright and airy space. The apartment also includes a private balcony with a tranquil view overlooking a lush pine forest — perfect for relaxing and enjoying the natural surroundings. Situated in Es Pujols just minutes from the beach and located in a very convenient location.



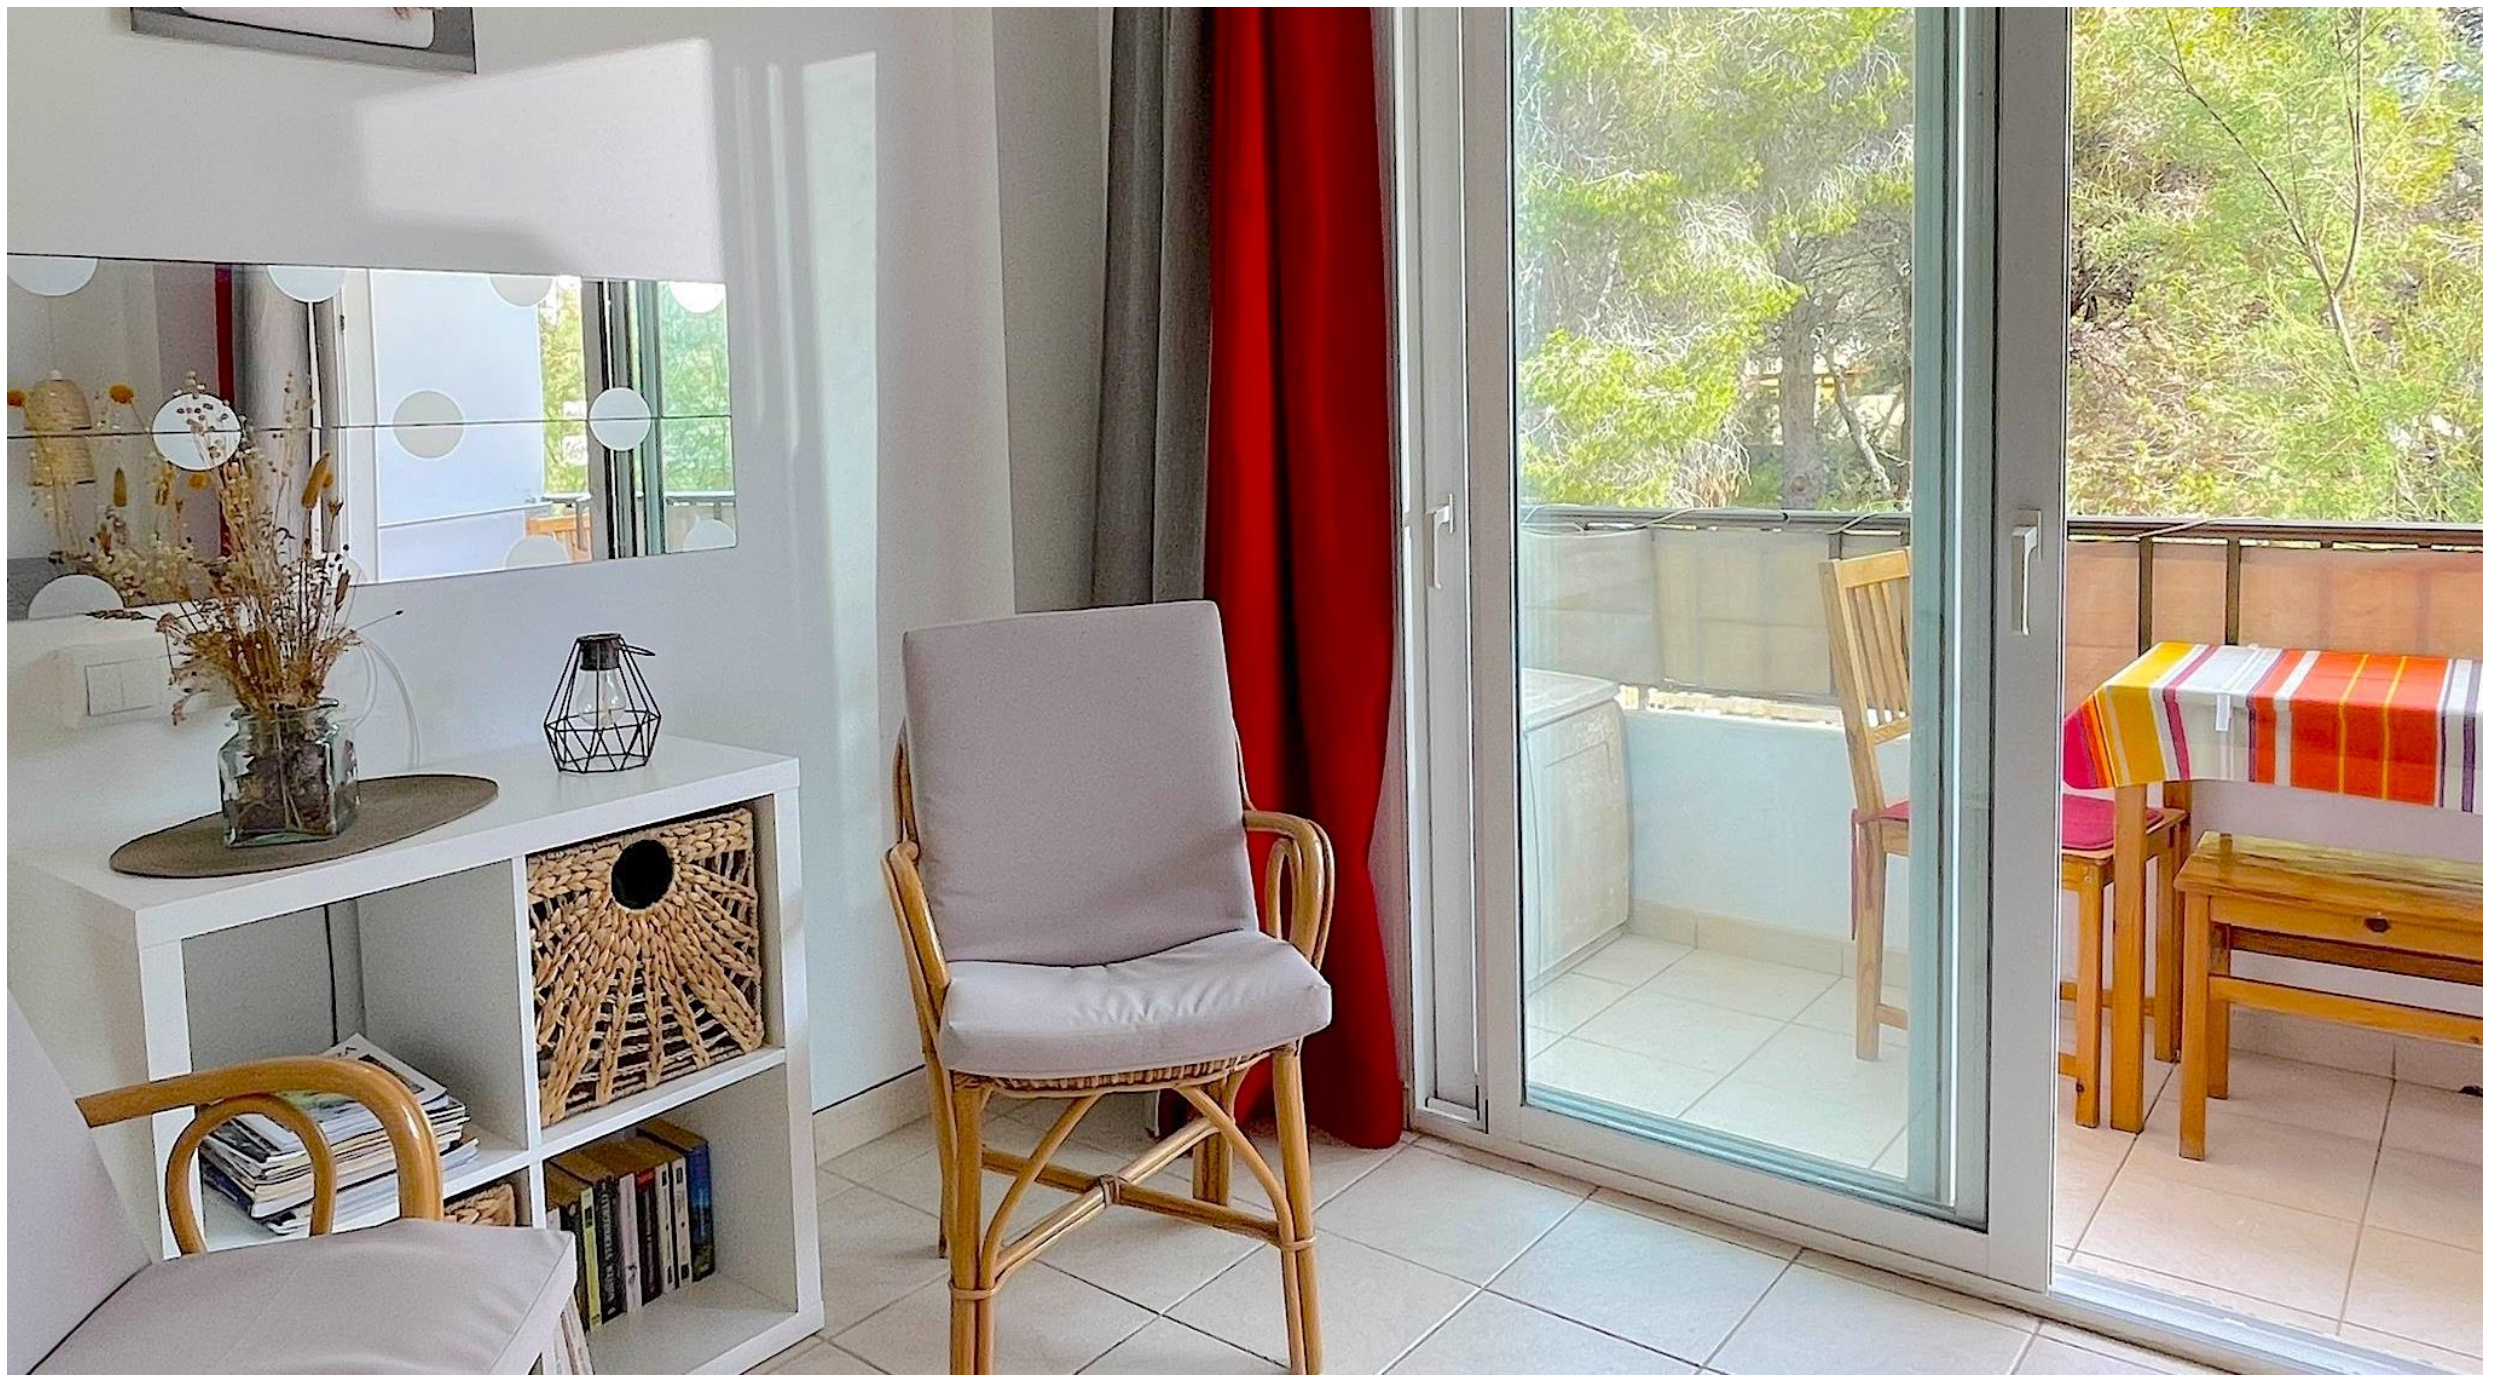











SUPERFICIES ÚTILES DE LA VIVIENDA

Estar - comedor - cocina: 17,70m²


Dormitorio: 11,18m²

Baño: 3,10m²

Trastero: 1,11m²

Balcón: 4,16m²


TOTAL: 37,25m²

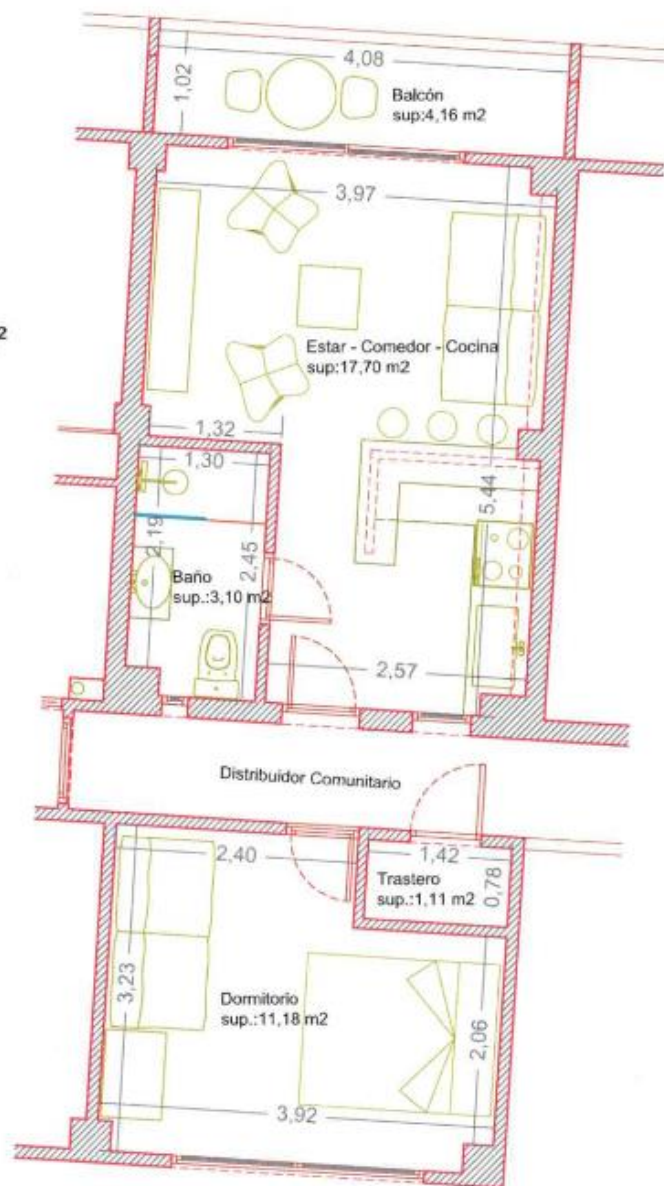

Escala: 1/50



VIVIENDA EN EDIFICIO PIONER
PLANTA PRIMERA, PUERTA 3

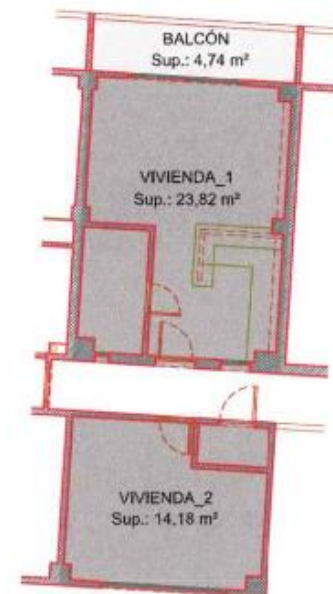

SUPERFICIES DE LA VIVIENDA

► Vivienda: 38,00 m²

► Balcón: 2,37 m² (50% de 4.74 m²)

TOTAL SUPERFICIE CONSTRUIDA: 40,37 m²

Escala: 1/100



Trabajo:		PLANO EN PLANTA DE DISTRIBUCIÓN INTERIOR		
Encargado:		Datos del plano:	Plano nº: 01 Hoja: 1 de 1	
Situación:	EDIFICIO PIONER, PLANTA 1, PUERTA 3 CARRER DE S'ESPALMADOR Nº 7 ES PUJOLS REF. CATASTRAL: 5972209CG685750008MU T.M. DE FORMENTERA - ILLES BALEARS	Archivo:	8623 Distribución	Fecha realizado:
		Sustituye a:	-	30 - 07 - 2024
		Escala: (ISO A3)	1:50	
Realizado:		Firma: MAYANS FERRER		
BARTOLOME MAYANS FERRER		BARTOLOME FERRER		
Ingeniero Técnico en Topografía		BARTOLOME		
Graduado en Geomática - Col. nº 7.488		47260189L		
Email: bartolomeyans@gmail.com		Tel: 600 003 652		

ES PUJOLS

