

CIME DI GROMO

LA TUA CASA SULLE PISTE DA SCI



La presente immagine è puramente indicativa e non costituisce elemento contrattuale



GCASE s.r.l.
viale G. Gusmini 10
24023 Clusone (BG)

tel. 0346 23 933
info@gcase.it

www.gcase.it



CIME DI GROMO
LA TUA CASA SULLE PISTE DA SCI

La residenza Cime di Gromo è in posizione strategica: facile da raggiungere e comoda da vivere. È un posto straordinario con una vista incantevole sulle Orobie Bergamasche, immerso nella bellezza della natura.

Tutto intorno c'è una vasta gamma di possibilità per trascorrere il tempo libero. A due passi potrai godere degli impianti di risalita sia per gli sport invernali che per una camminata estiva. A breve distanza si trovano i principali centri storici, tra cui Gromo,

Ardesio, Clusone.

In tutte le stagioni si svolgono manifestazioni, spettacoli, visite guidate, sagre, feste e occasioni per trascorrere le giornate in modo piacevole e interessante. Presso gli infopoint potrai iscriverti a diverse escursioni alla scoperta del territorio.


Non bisogna dimenticare le brevi distanze di circa un'ora che conducono sia al lago d'Iseo che all'aeroporto di Milano-Bergamo.

The residence Cime di Gromo is in a strategic position: easy to reach and convenient to live. It is an extraordinary place with an enchanting view of the Orobie Bergamasche, surrounded by the beauty of nature.

All around there is a wide range of possibilities for spending leisure time. A few steps away you can enjoy the ski lifts for both winter sports and a summer walk. A short distance away are the main historical centers, including Gromo,

Ardesio, Clusone.

In all seasons there are events, shows, guided tours, festivals, parties and opportunities to spend the days in a pleasant and interesting way. At the infopoints you can subscribe to various excursions to discover the territory. Do not forget the short distances of about an hour that lead to both Lake Iseo and Milan-Bergamo airport.

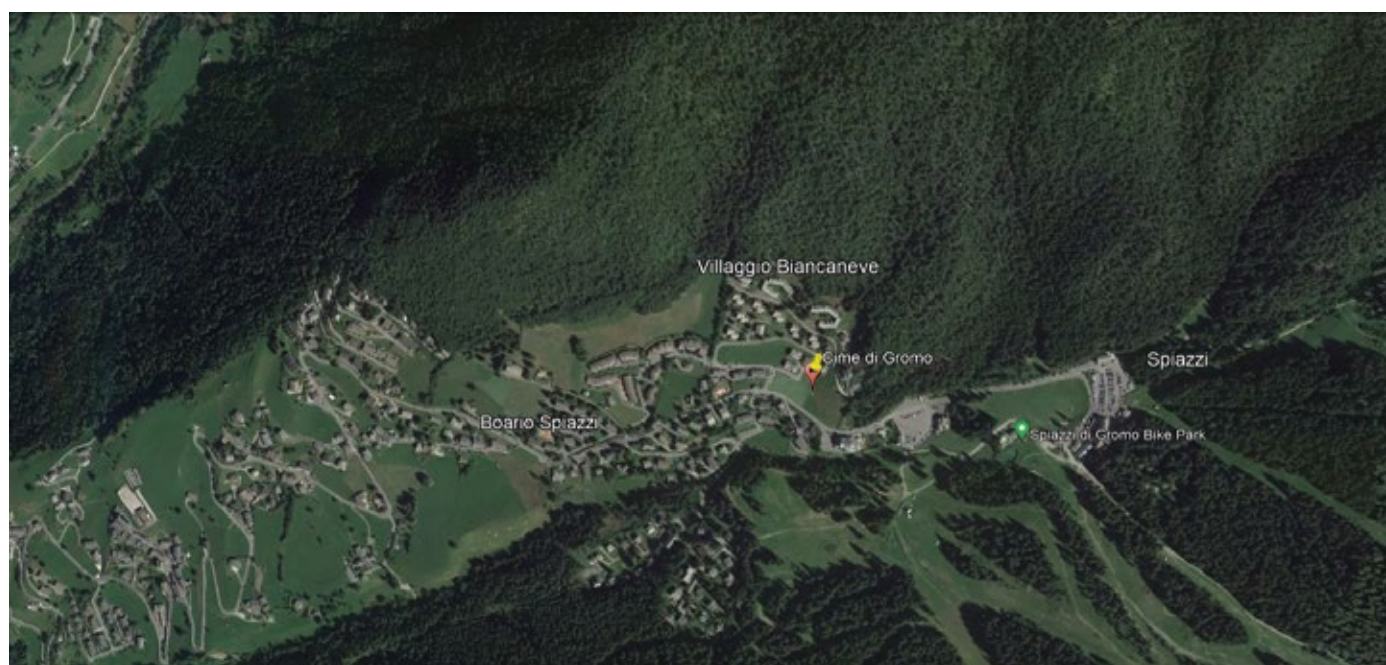



La presente immagine è puramente indicativa e non costituisce elemento contrattuale

+ ECOSOSTENIBILE
+ ECO FRIENDLY

PROGETTAZIONE IN CLASSE ENERGETICA A
ENERGETIC CLASS A

IMPIANTO FOTOVOLTAICO
PHOTOVOLTAIC SYSTEM

IMPIANTO DI CLIMATIZZAZIONE INVERNALE
WINTER AIR CONDITIONING SYSTEM

+ SICURA
+ SAFE

PROGETTAZIONE SECONDO CRITERI SISMICI
EARTHQUAKE PROOF

SERRAMENTI IN LEGNO DOTATI DI CONTATTI
PER IL SISTEMA D'ALLARME
WOODEN WINDOWS EQUIPPED WITH ALARM SYSTEM

+ PREDISPOSIZIONE
IMPIANTO DOMOTICO
+ HOME AUTOMATION SYSTEM

+ OTTIMA POSIZIONE
SULLE PISTE DA SCI
+ GREAT POSITION ON
THE SKI SLOPES




La presente immagine è puramente indicativa e non costituisce elemento contrattuale.



La presente immagine è puramente indicativa e non costituisce elemento contrattuale

La presente immagine è puramente indicativa e non costituisce elemento contrattuale

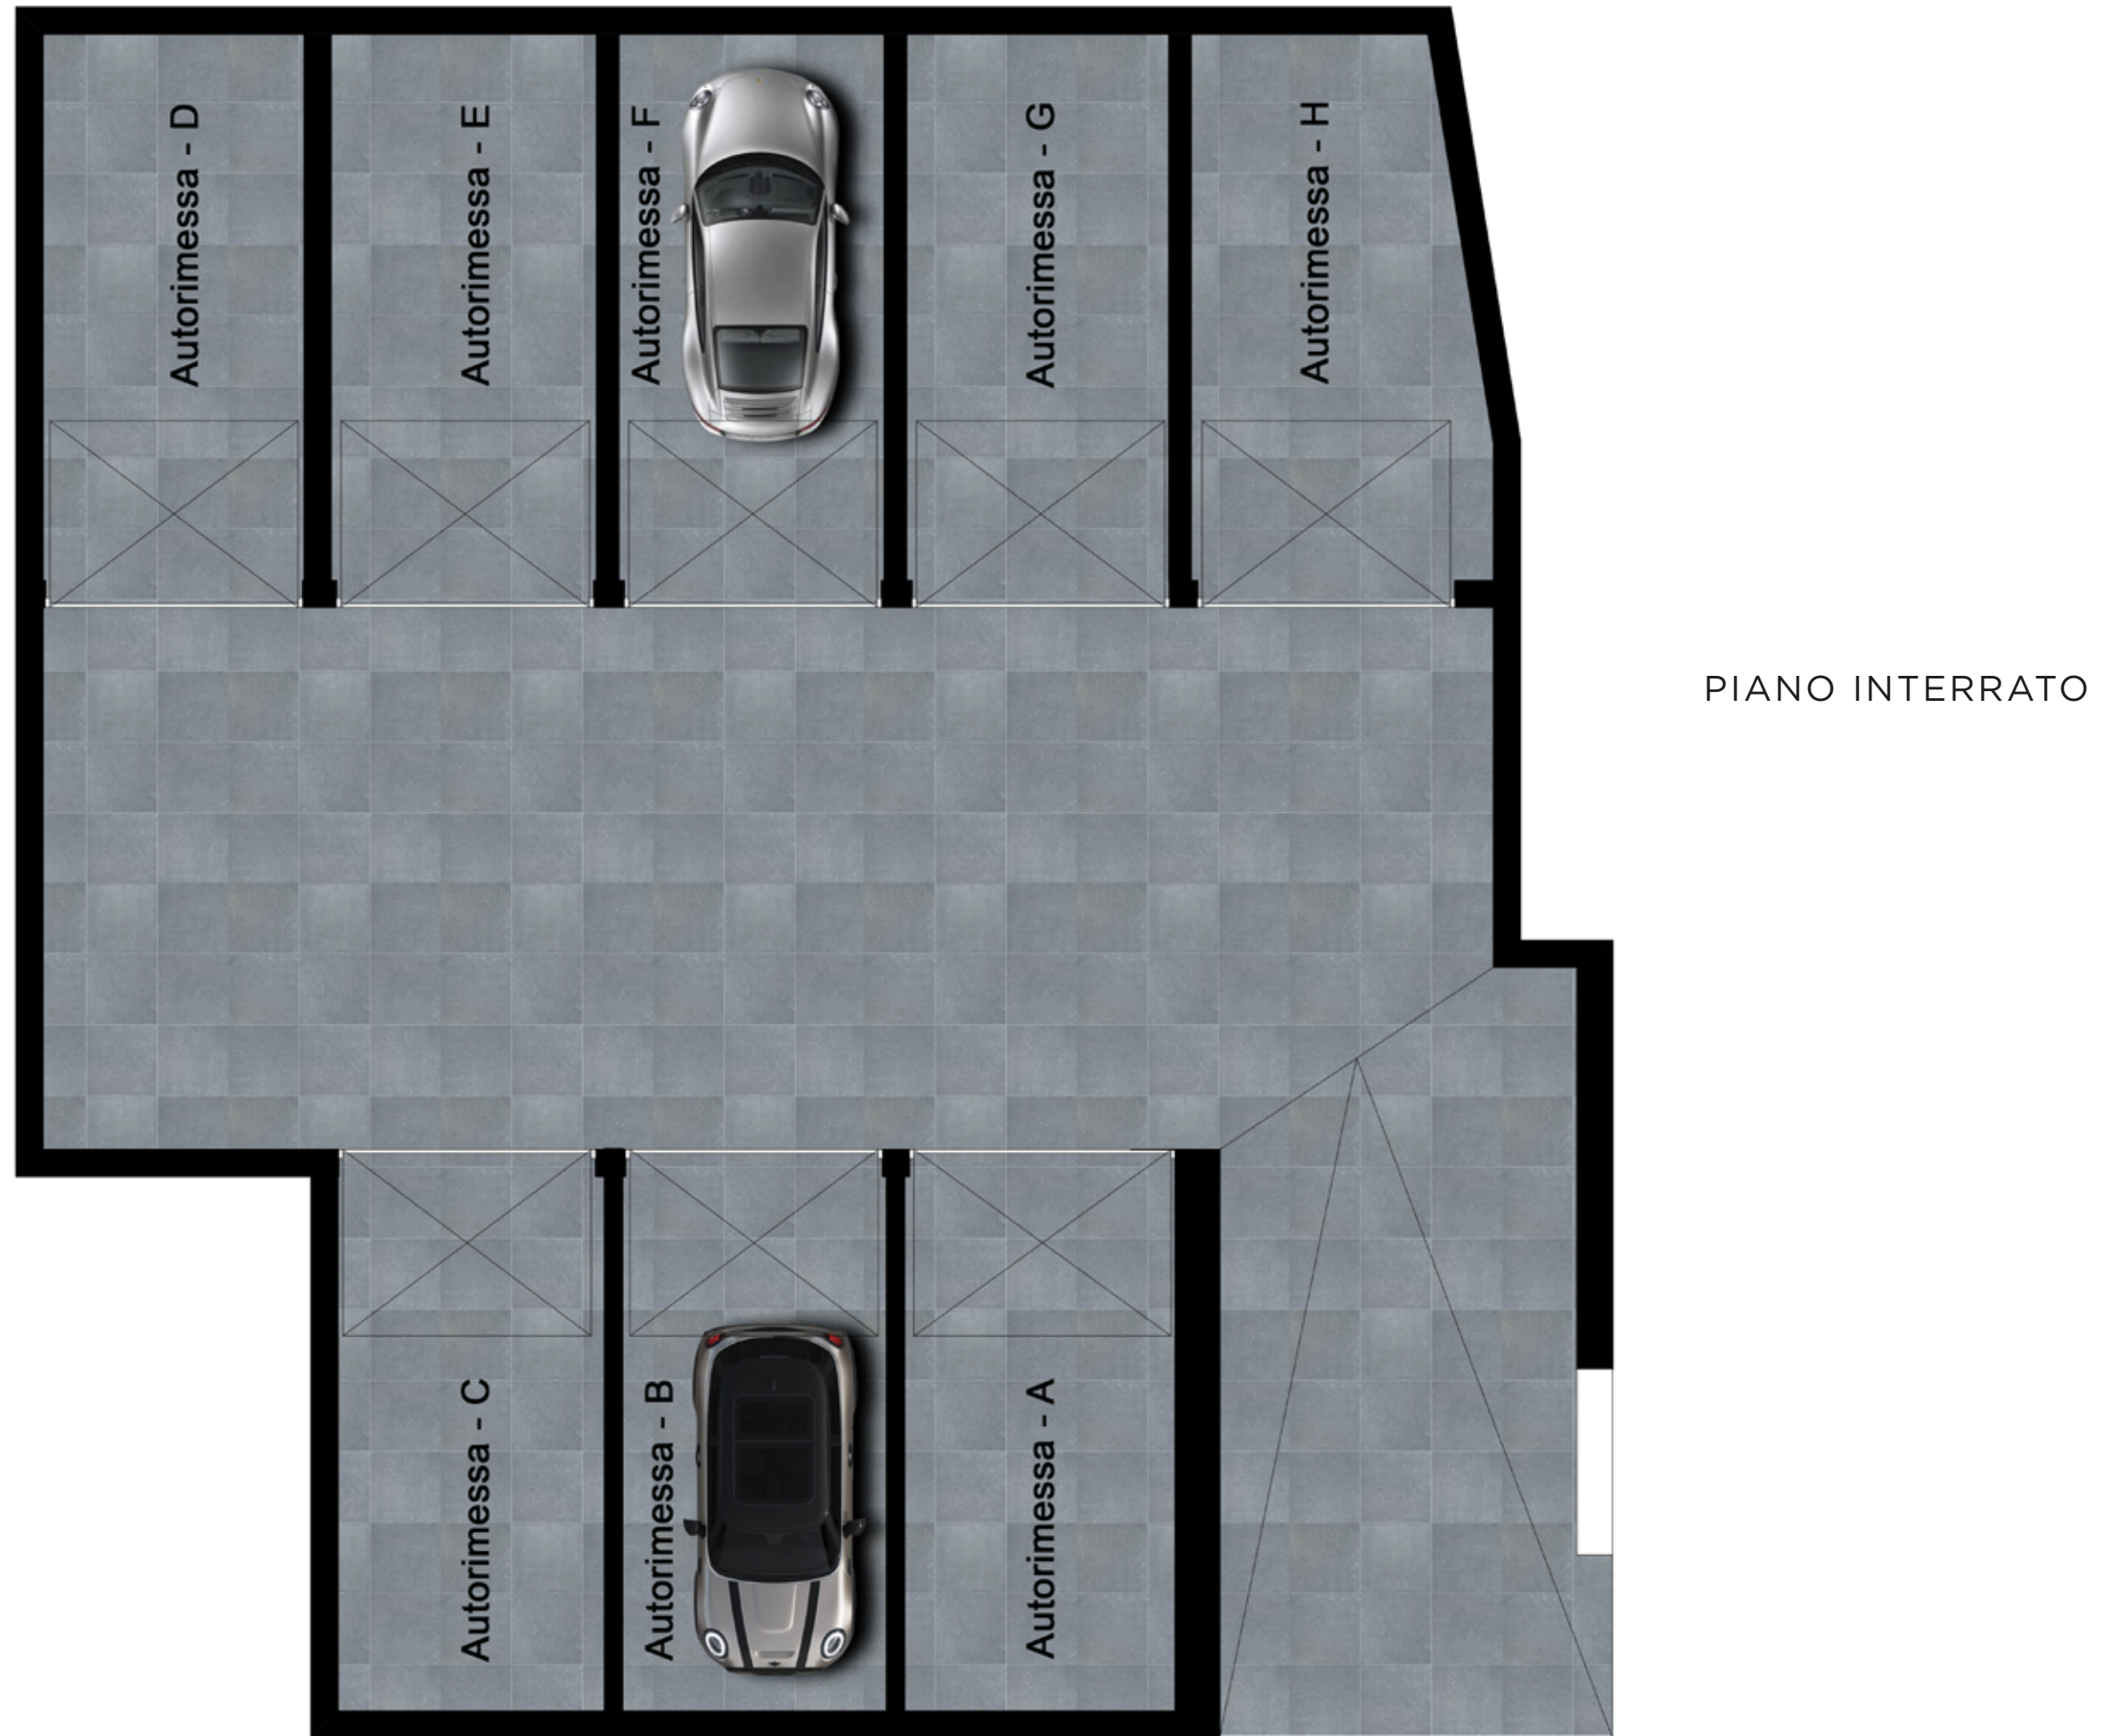

Piano Interrato

Scala 1:50

Residenza Cime di Gromo



La presente immagine è puramente indicativa e non costituisce elemento contrattuale



A1

La presente immagine è puramente indicativa e non costituisce elemento contrattuale



La presente immagine è puramente indicativa e non costituisce elemento contrattuale



La presente immagine è puramente indicativa e non costituisce elemento contrattuale

La presente immagine è puramente indicativa e non costituisce elemento contrattuale



PIANO TERRA

Piano Terra

N°1 - Scala 1:50

Residenza Cime di Gromo

UFFICIO VENDITE - Viale G. Gusmini, 10 Clusone (BG) 0346.23933



La presente immagine è puramente indicativa e non costituisce elemento contrattuale



La presente immagine è puramente indicativa e non costituisce elemento contrattuale



La presente immagine è puramente indicativa e non costituisce elemento contrattuale



La presente immagine è puramente indicativa e non costituisce elemento contrattuale

La presente immagine è puramente indicativa e non costituisce elemento contrattuale

PIANO TERRA



Piano Terra

N°2 - Scala 1:50

Residenza Cime di Gromo

UFFICIO VENDITE - Viale G. Gusmini, 10 Clusone (BG) 0346.23933



La presente immagine è puramente indicativa e non costituisce elemento contrattuale



La presente immagine è puramente indicativa e non costituisce elemento contrattuale



La presente immagine è puramente indicativa e non costituisce elemento contrattuale



La presente immagine è puramente indicativa e non costituisce elemento contrattuale

La presente immagine è puramente indicativa e non costituisce elemento contrattuale

PIANO PRIMO



PIANO SOTTOTETTO



Piano Primo - Piano Sottotetto


N°3 - Scala 1:50

Residenza Cime di Gromo



PIANO PRIMO

La presente immagine è puramente indicativa e non costituisce elemento contrattuale

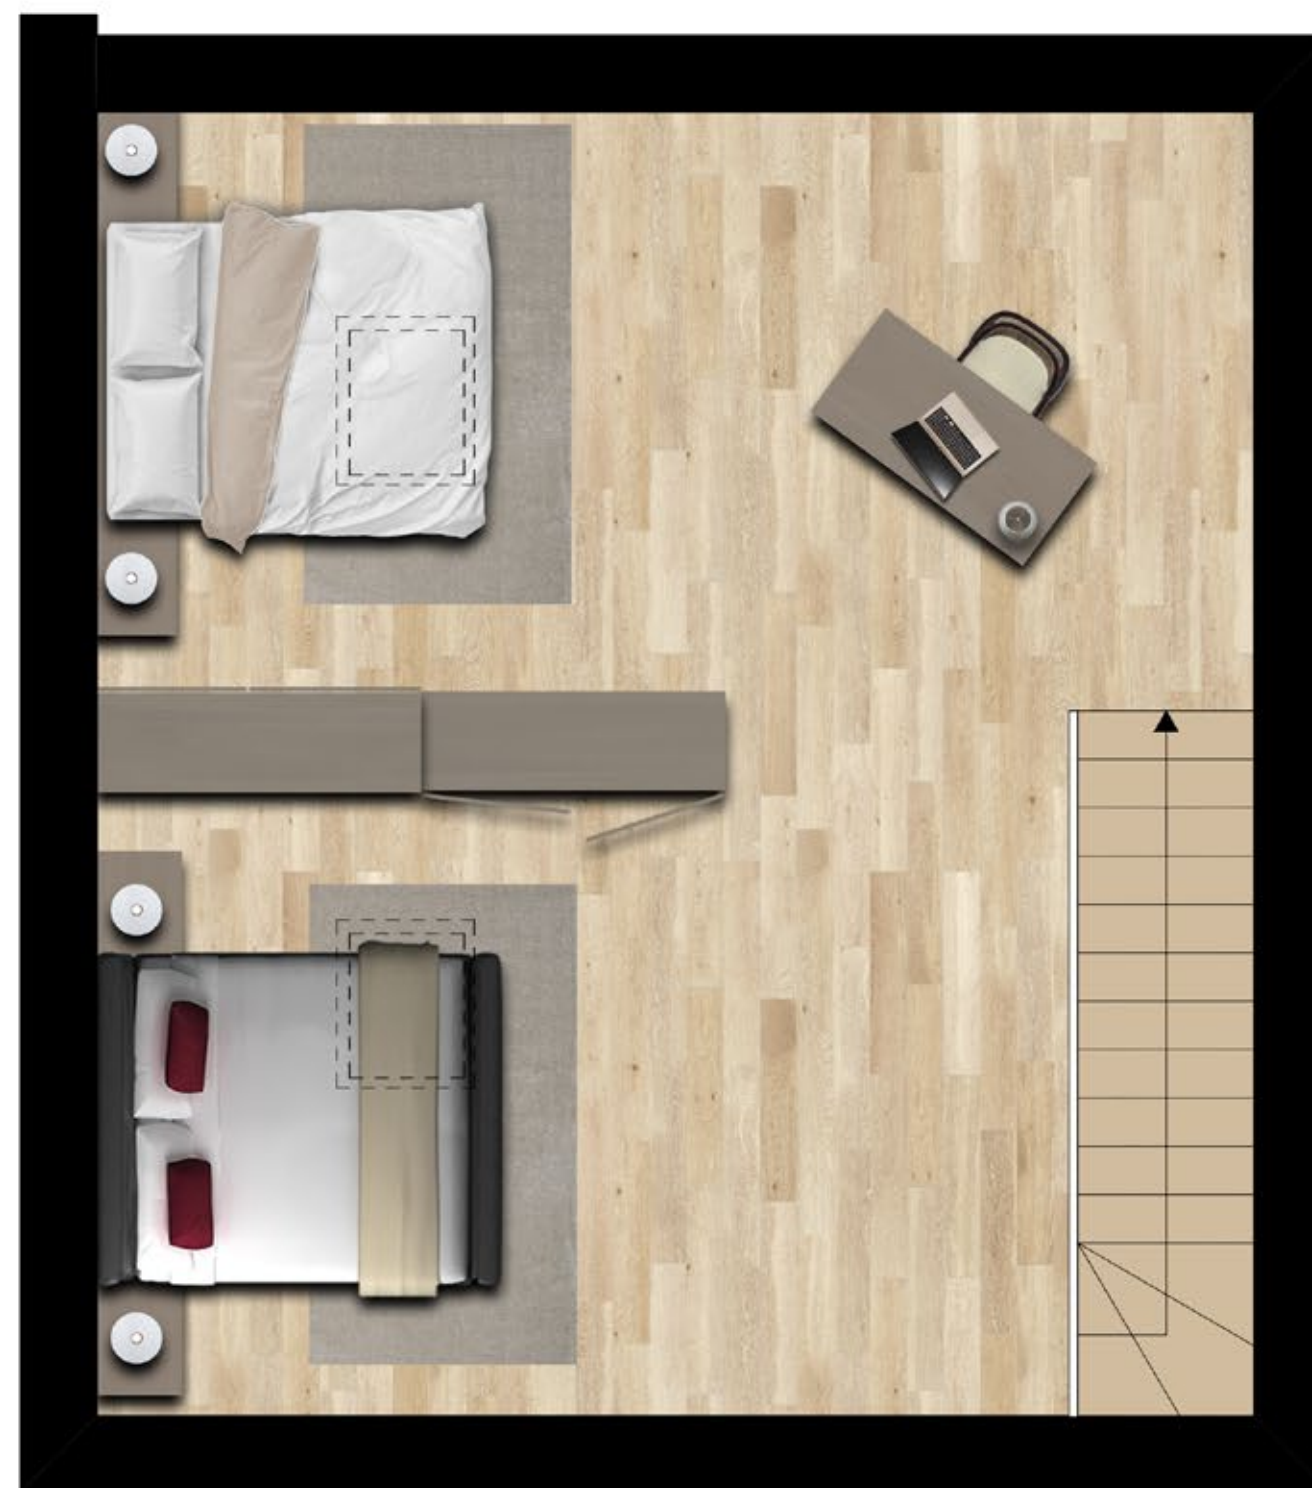

PIANO SOTTOTETTO

Piano Primo - Piano Sottotetto

N°4 - Scala 1:50

Residenza Cime di Gromo



La presente immagine è puramente indicativa e non costituisce elemento contrattuale



A5

La presente immagine è puramente indicativa e non costituisce elemento contrattuale



La presente immagine è puramente indicativa e non costituisce elemento contrattuale



La presente immagine è puramente indicativa e non costituisce elemento contrattuale


La presente immagine è puramente indicativa e non costituisce elemento contrattuale

PIANO TERRA





La presente immagine è puramente indicativa e non costituisce elemento contrattuale

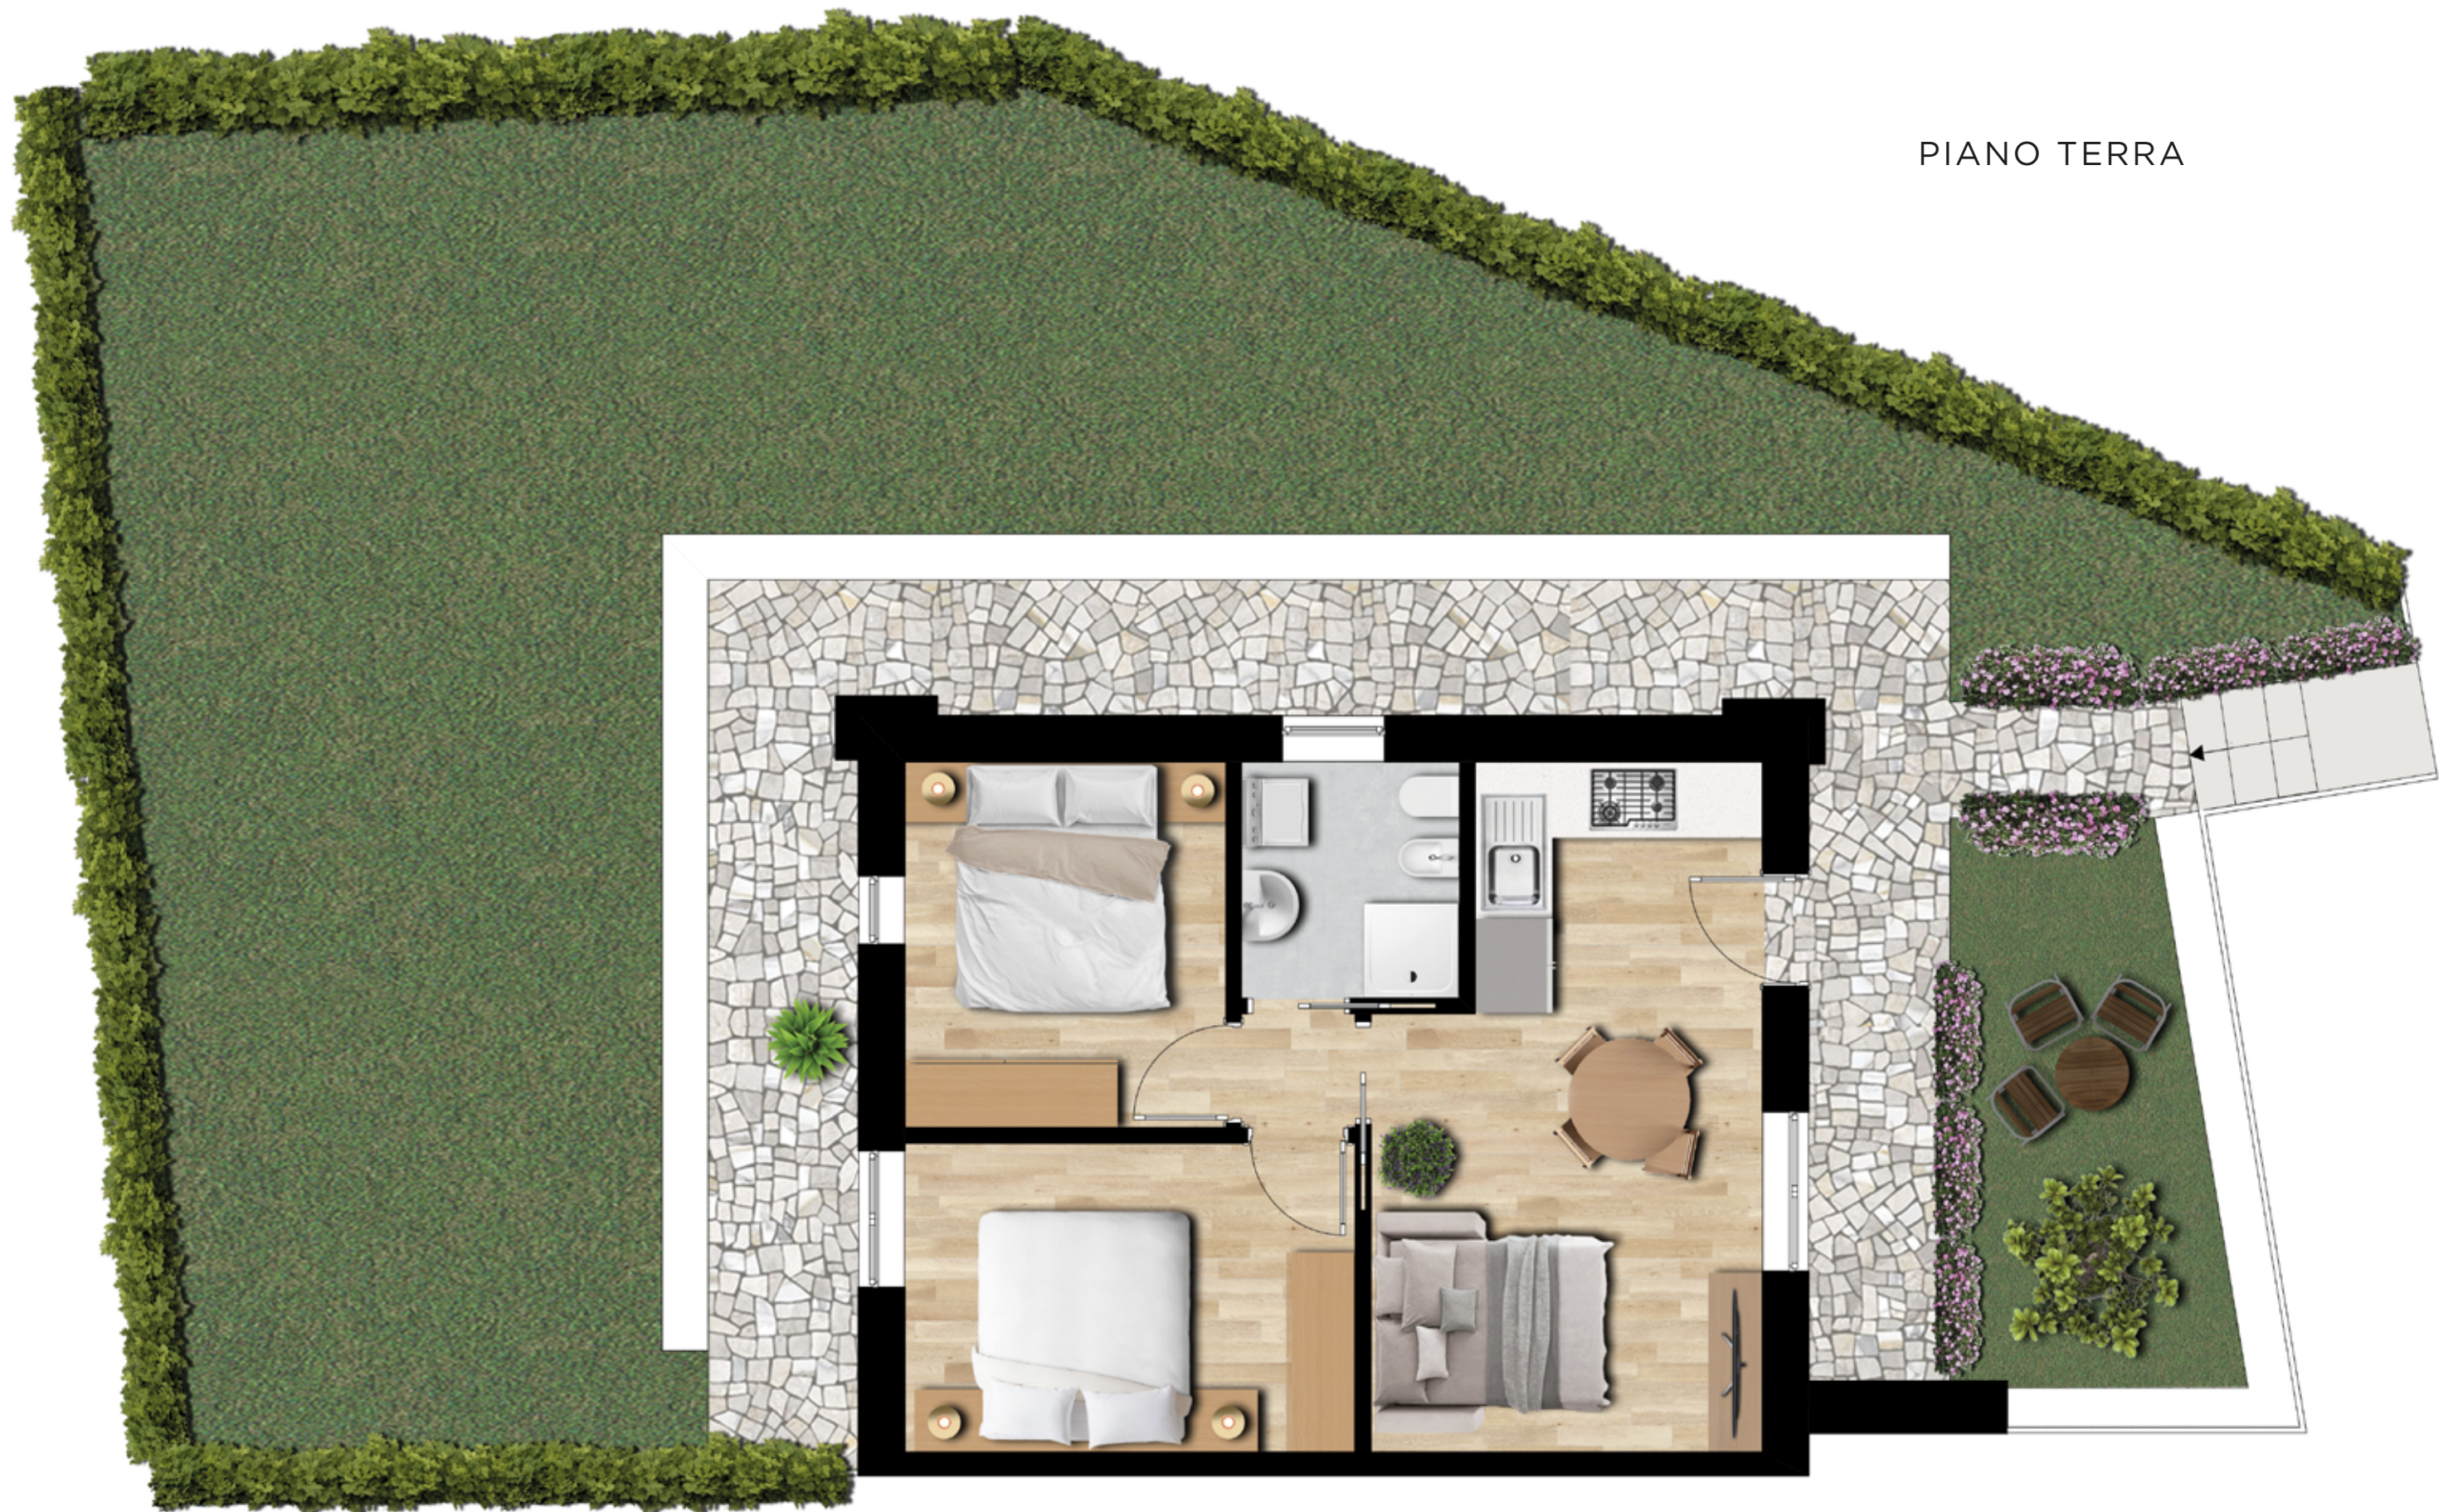

Piano Terra

N°6 - Scala 1:50

Residenza Cime di Gromo

UFFICIO VENDITE - Viale G. Gusmini, 10 Clusone (BG) 0346.23933



La presente immagine è puramente indicativa e non costituisce elemento contrattuale




PIANO PRIMO



PIANO SOTTOTETTO



La presente immagine è puramente indicativa e non costituisce elemento contrattuale

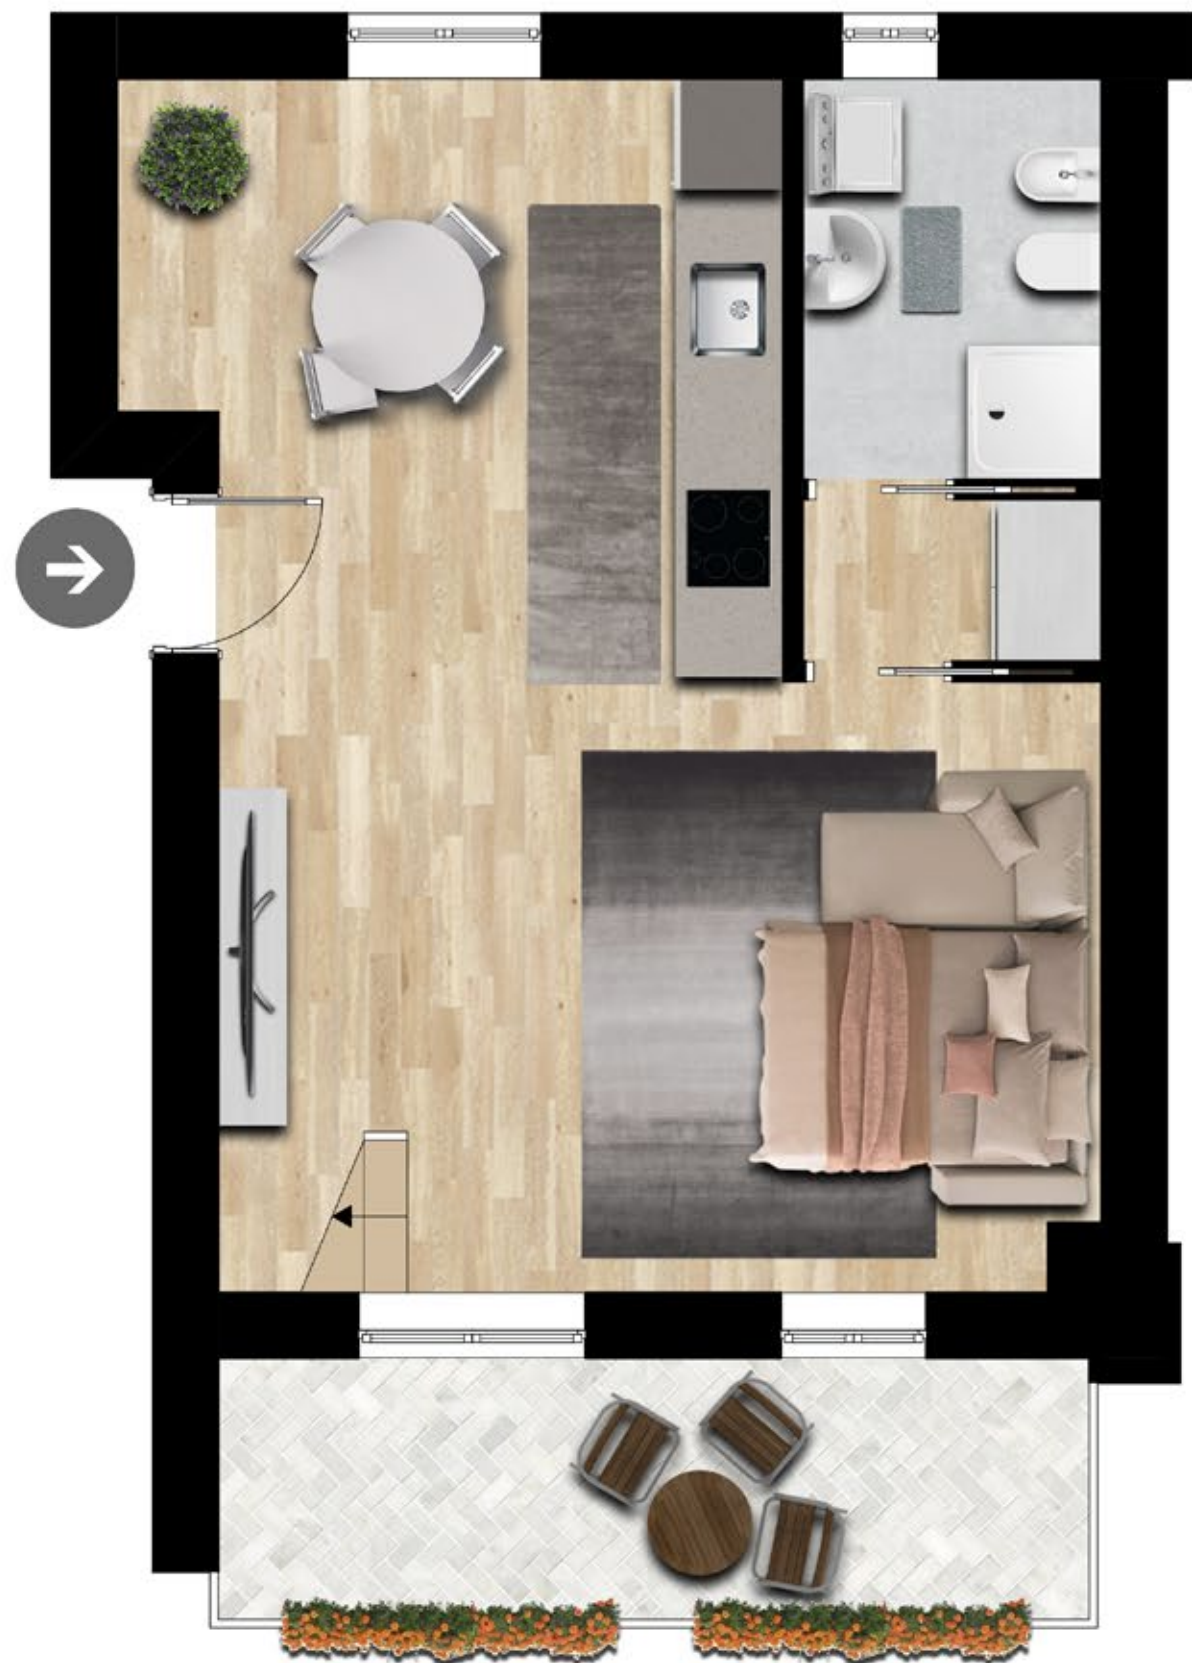

PIANO PRIMO



PIANO SOTTOTETTO



CIME DI GROMO
LA TUA CASA SULLE PISTE DA SCI



GCASE s.r.l.
viale G. Gusmini 10
24023 Clusone (BG)

tel. 0346 23 933
info@gcase.it

www.gcase.it