
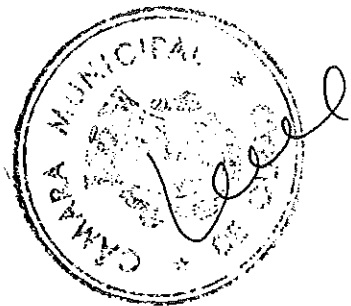


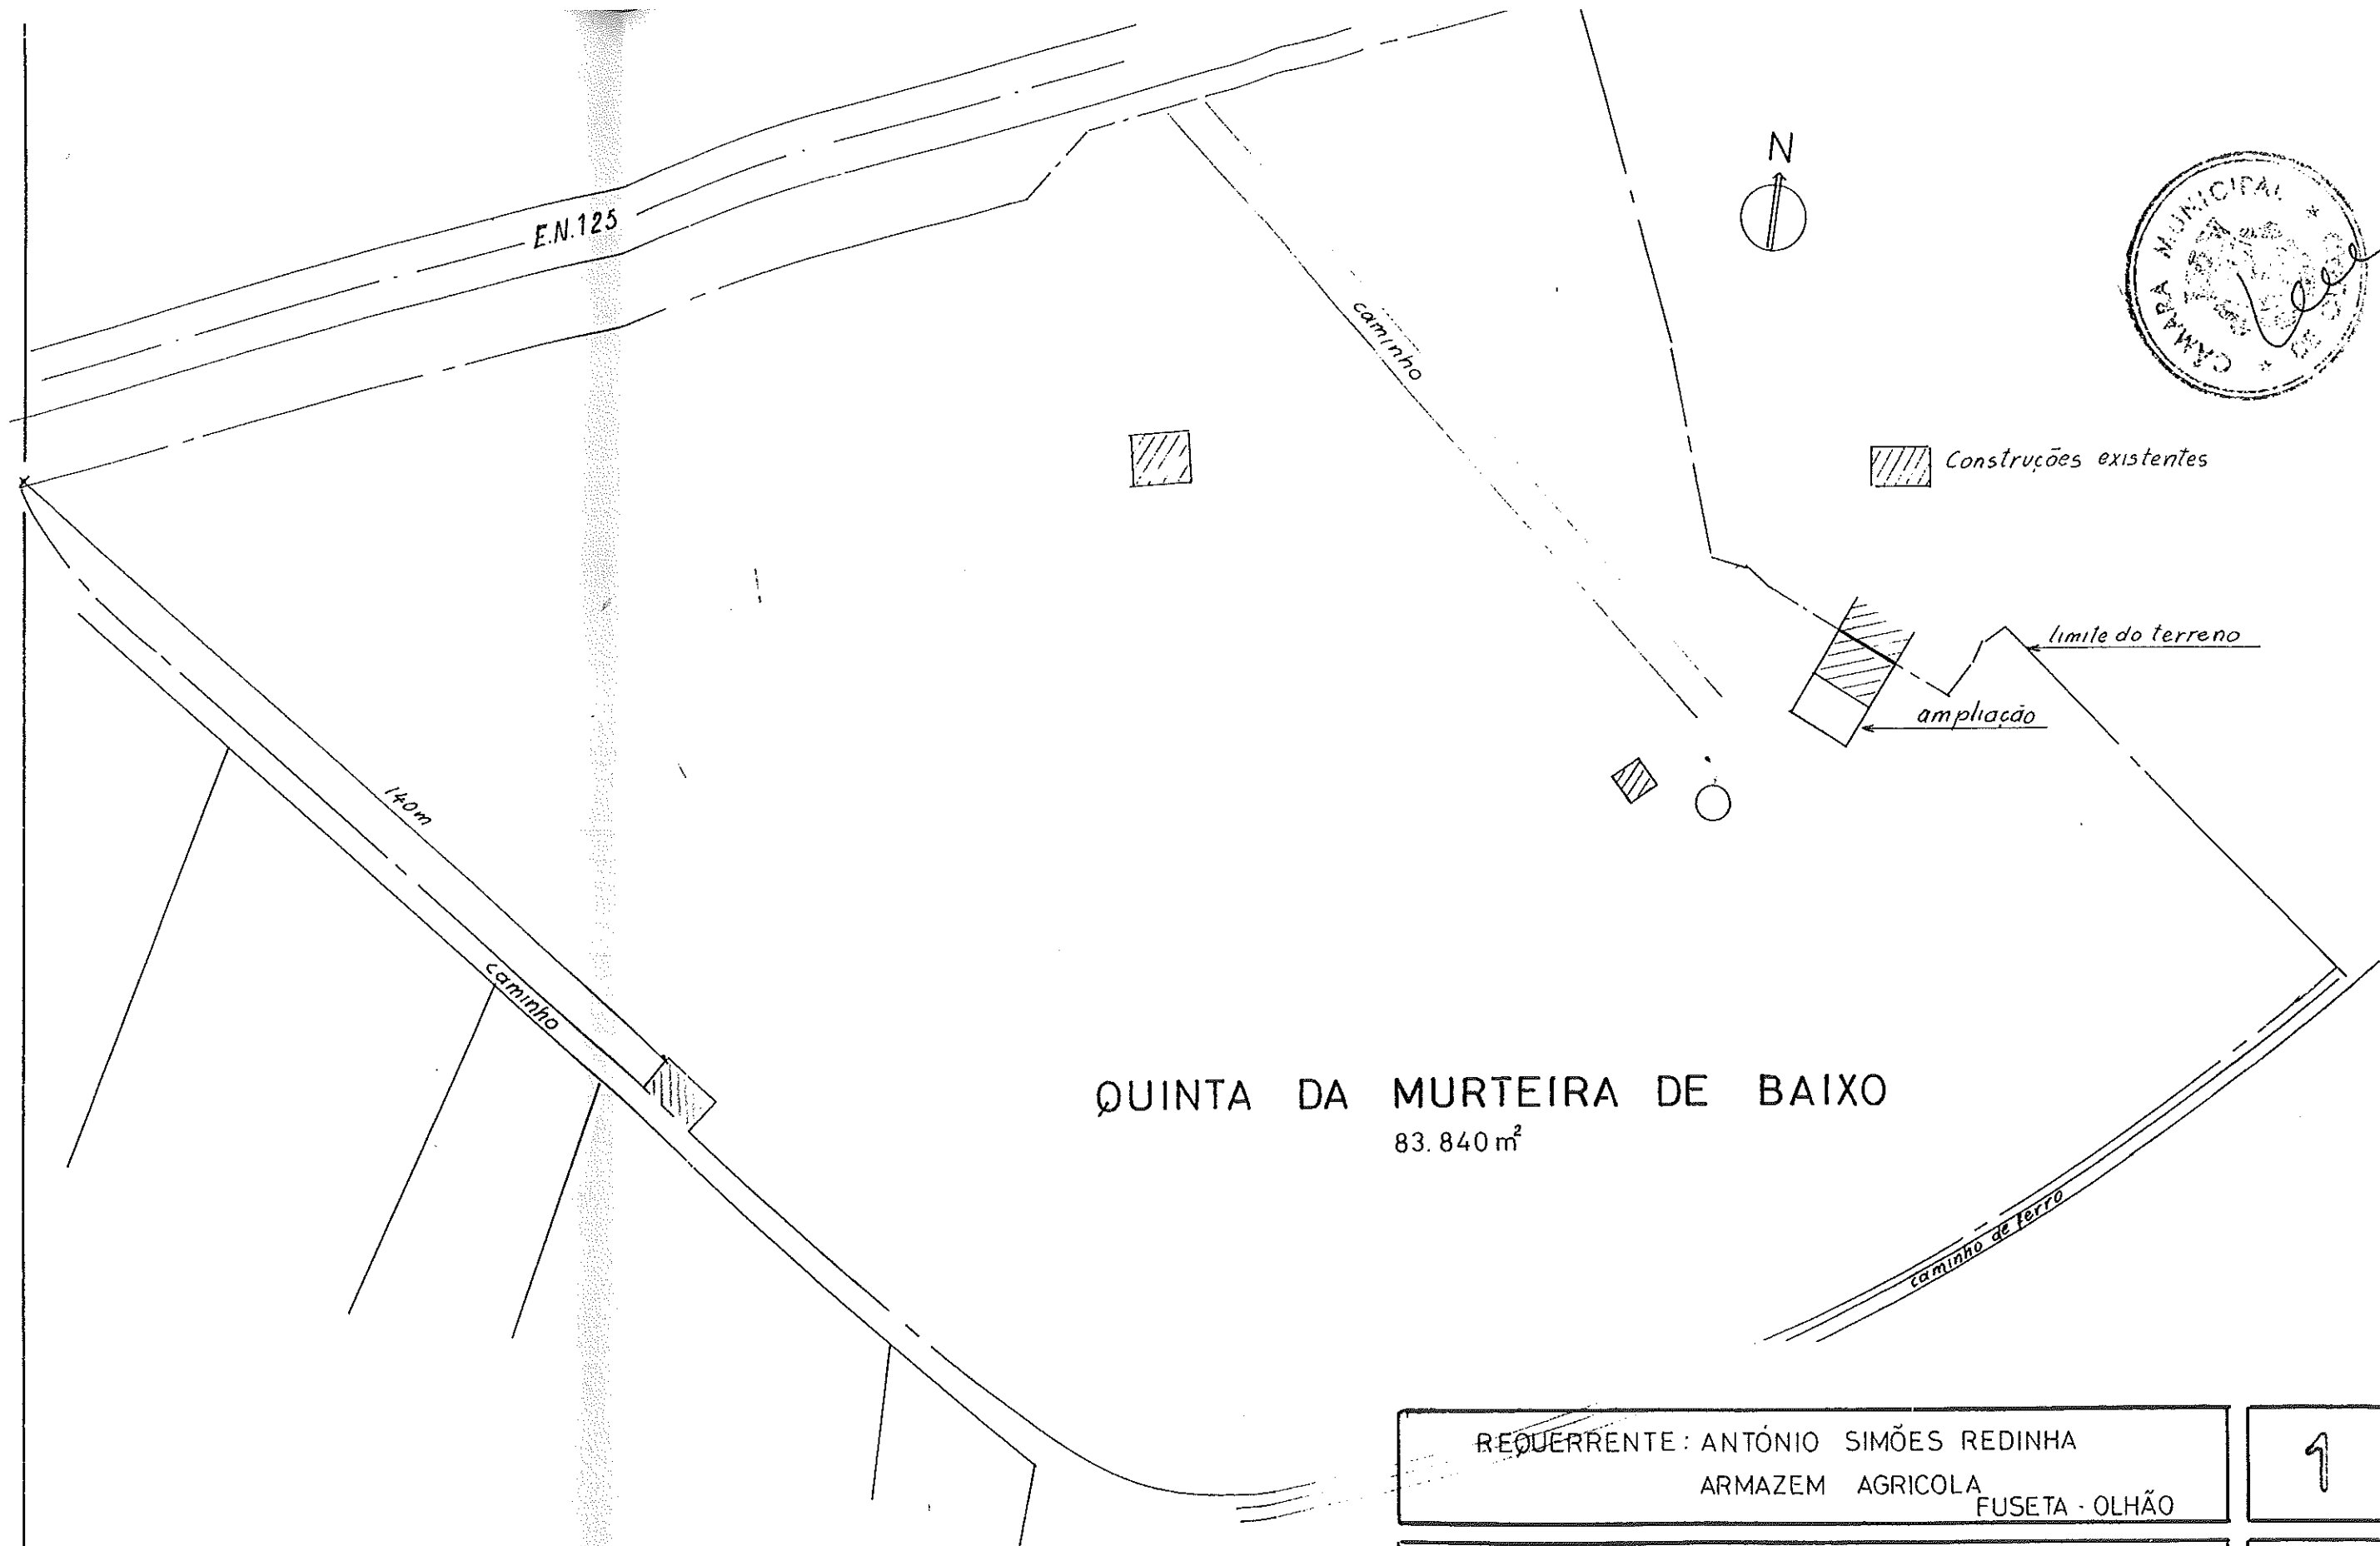

REQUERRENTE: ANTÓNIO SIMÕES REDINHA
ARMAZEM AGRICOLA
FUSETA - OLHÃO


1

IMPLANTAÇÃO

ESC:
1:1000

O TÉCNICO: *R. Alves*
ESTRADA DA PENHA Nº69 FARO

DATA
22/7/01

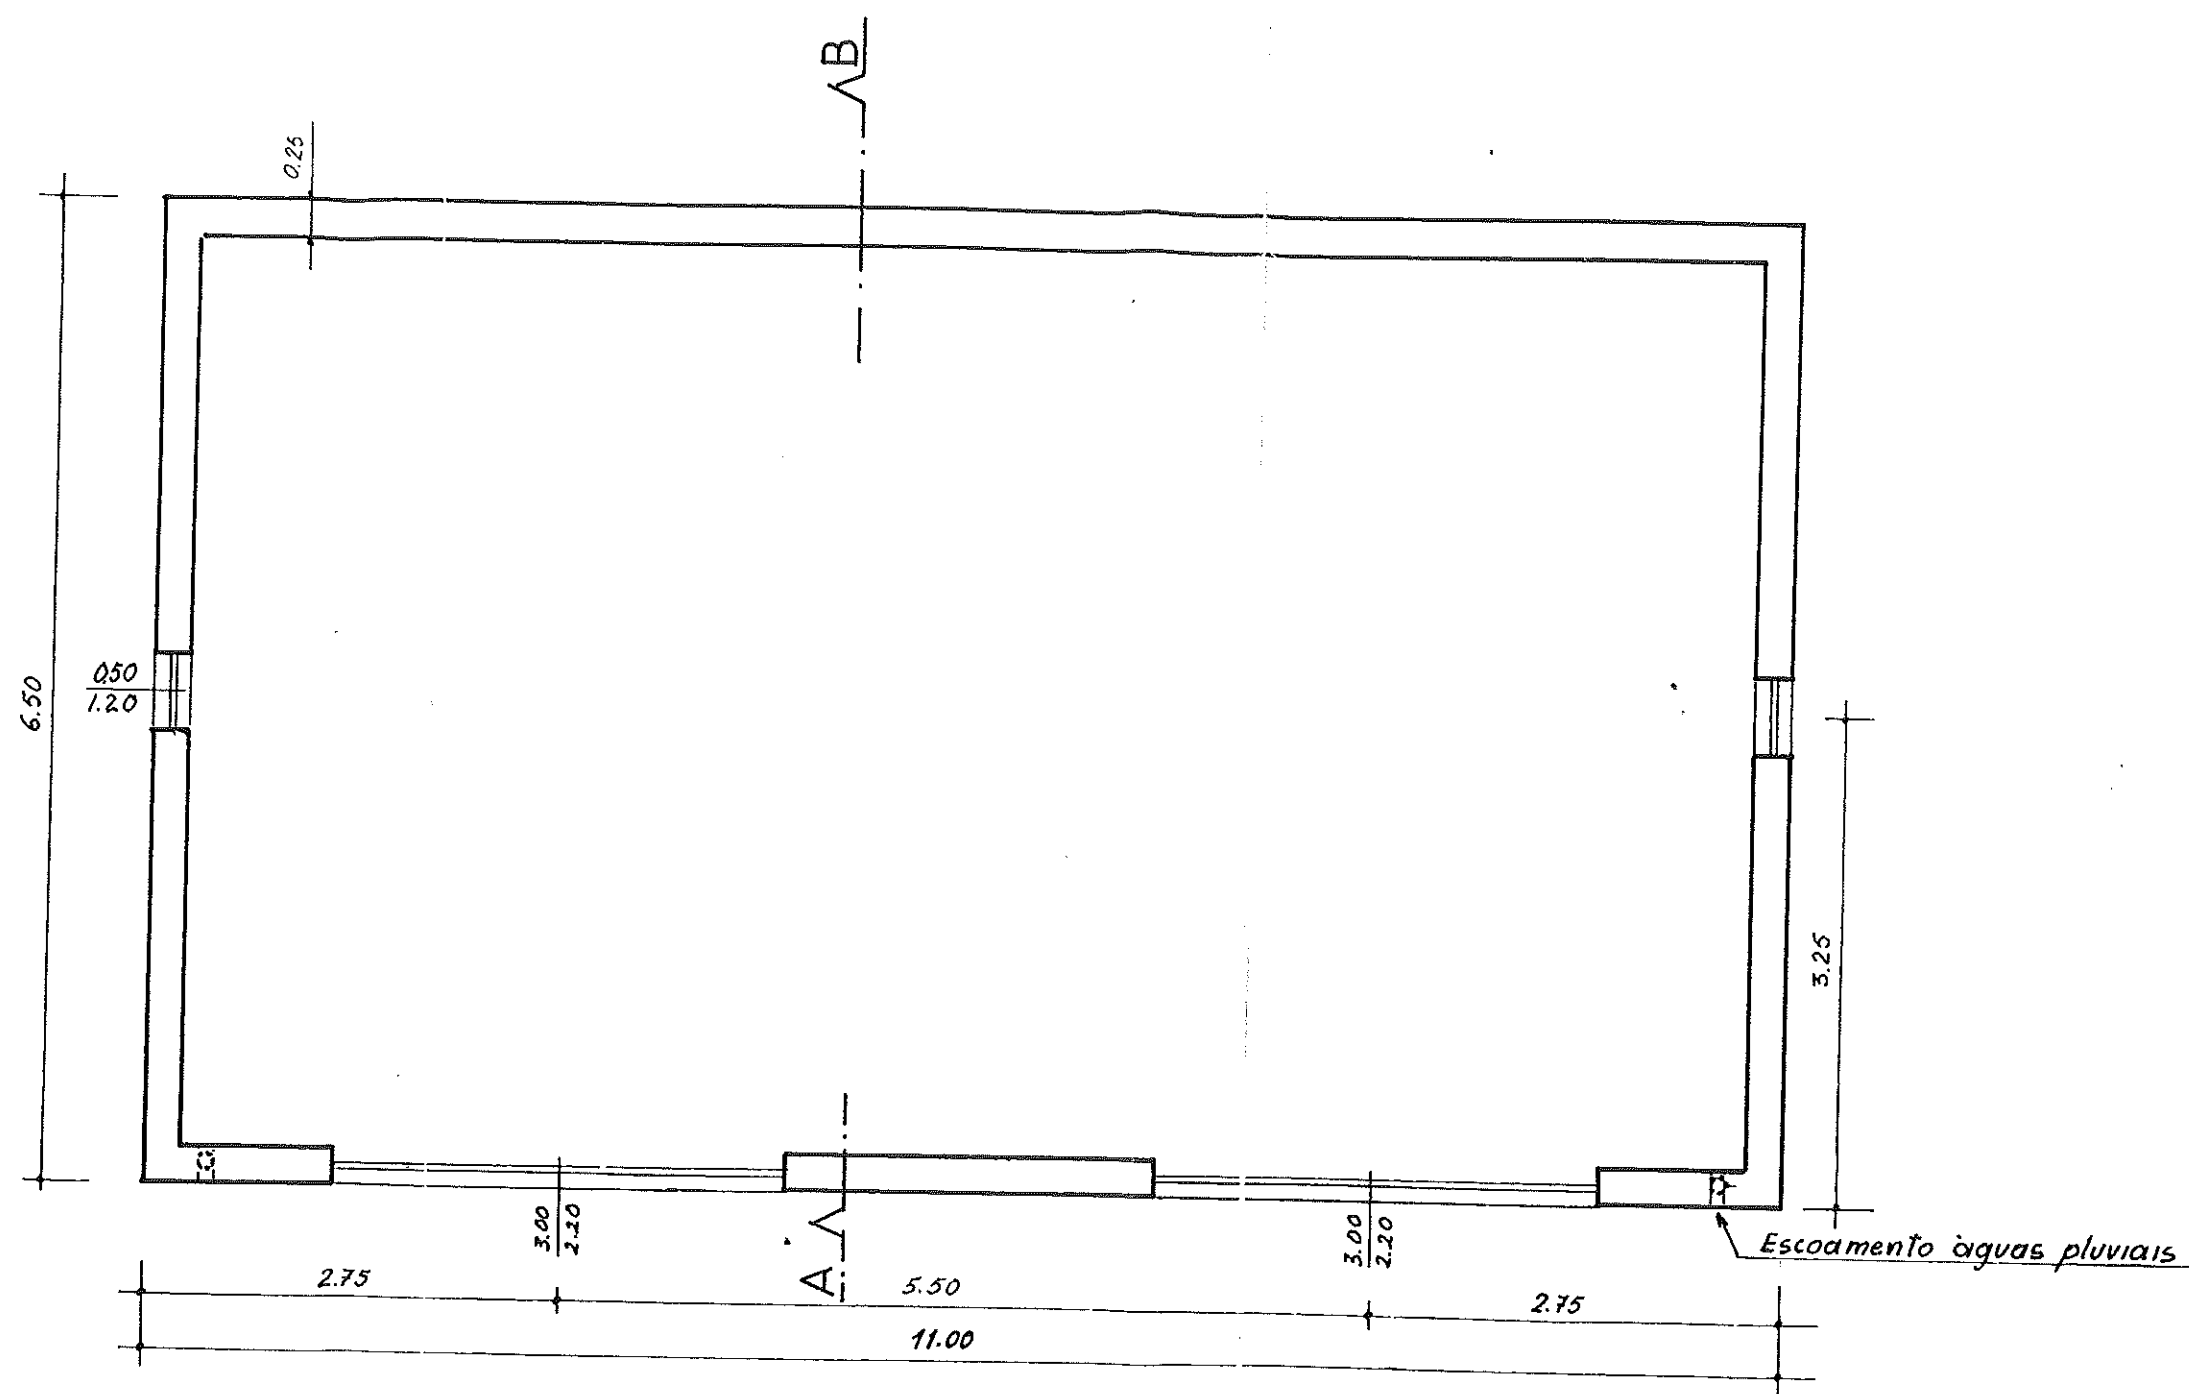

REQUERRENTE: ANTÓNIO SIMÕES REDINHA
ARMAZEM AGRICOLA
FUSETA - OLHÃO


2

PLANTA

ESC:
1:50

O TÉCNICO: *R. fho*
ESTRADA DA PENHA N.º 69 FARO

DATA
set/01

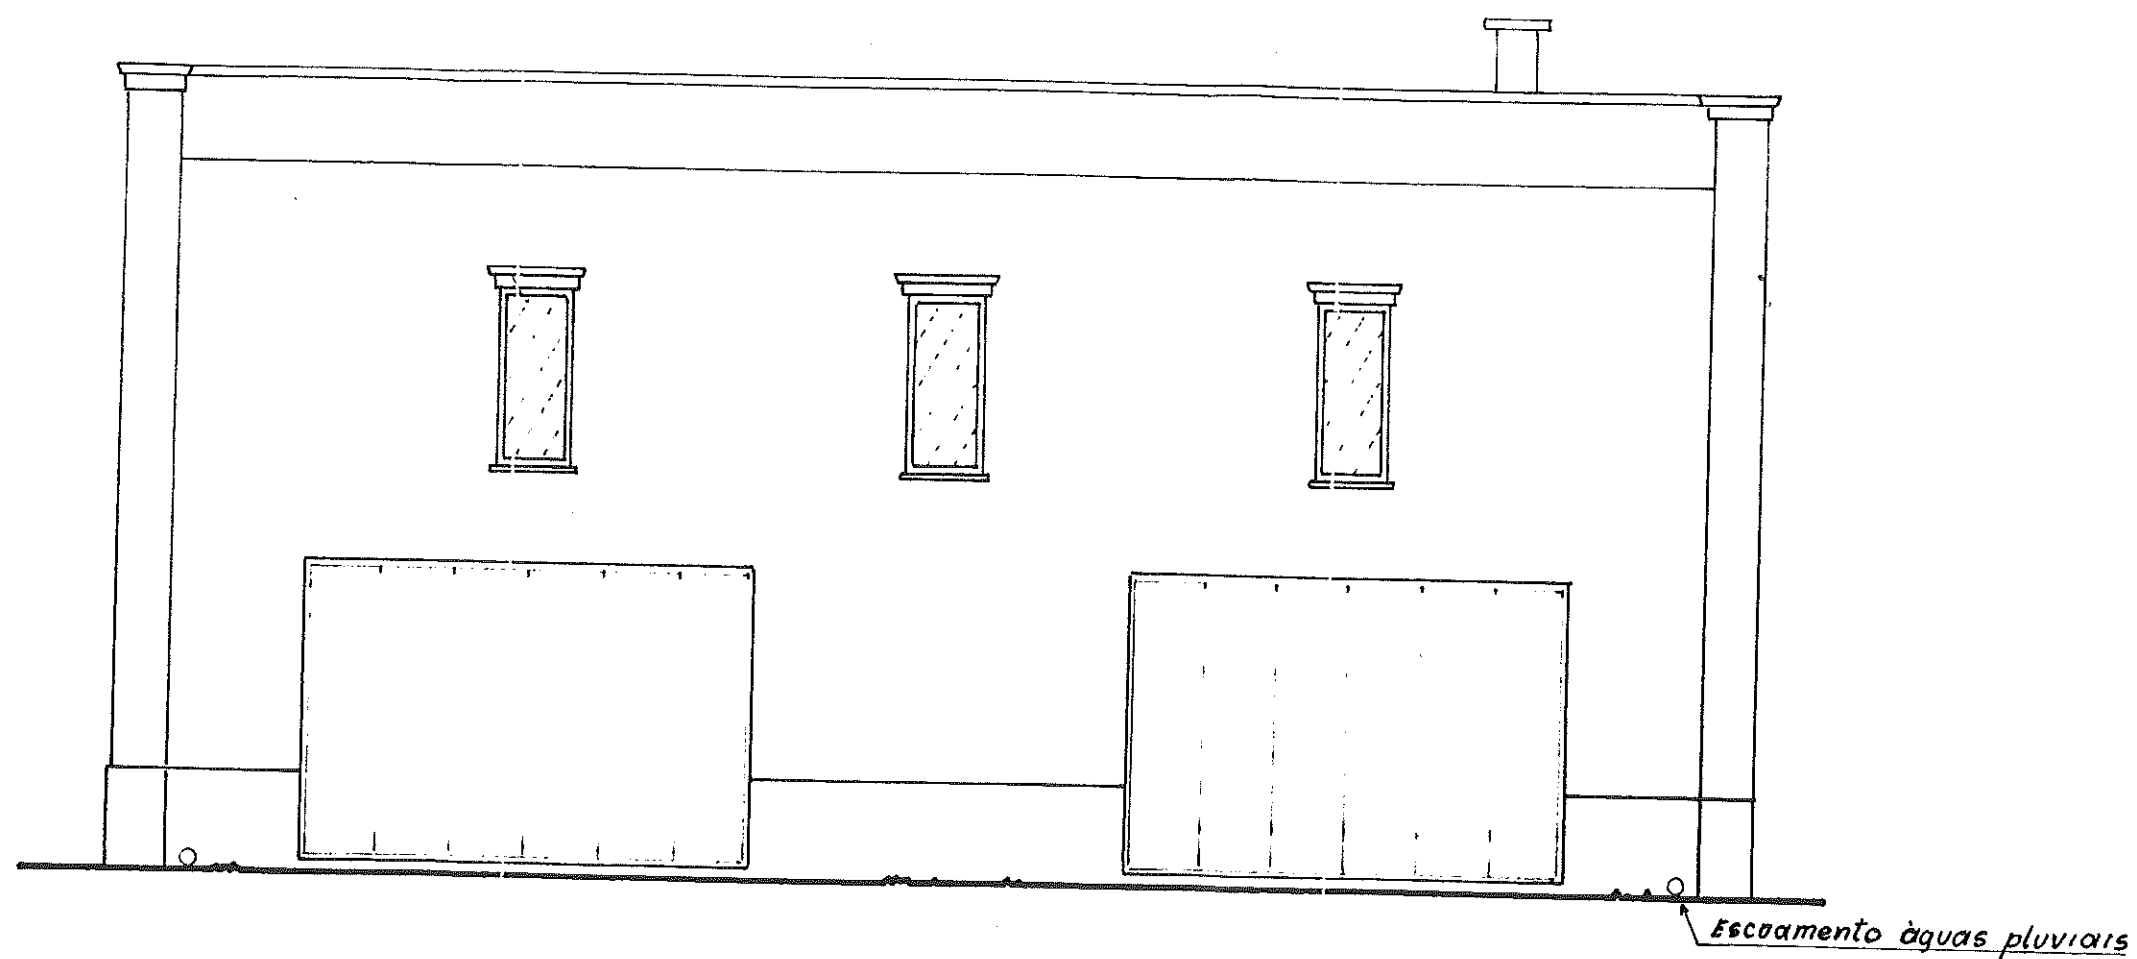

REQUERRENTE: ANTÓNIO SIMÕES REDINHA
ARMAZEM AGRICOLA
FUSETA - OLHÃO


3

ALÇADO PRINCIPAL


ESC:
1:50

O TÉCNICO: *R. Alves*
ESTRADA DA PENHA Nº69 FARO


DATA
Set/01

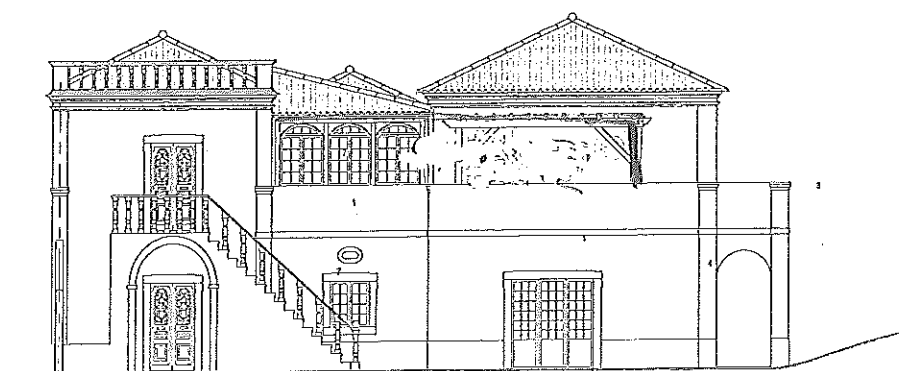

ALÇADO NOROESTE (principal)

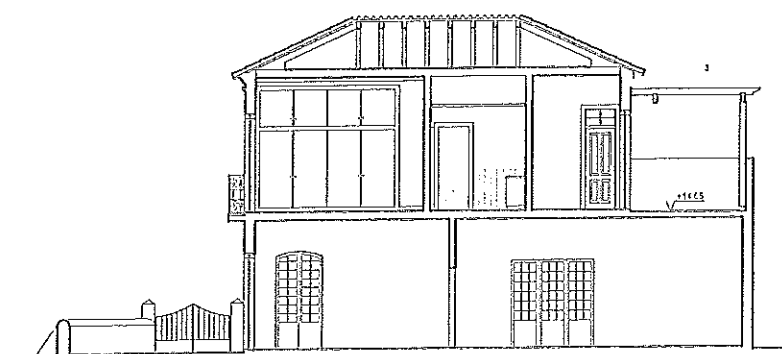

CORTE A (NOROESTE)

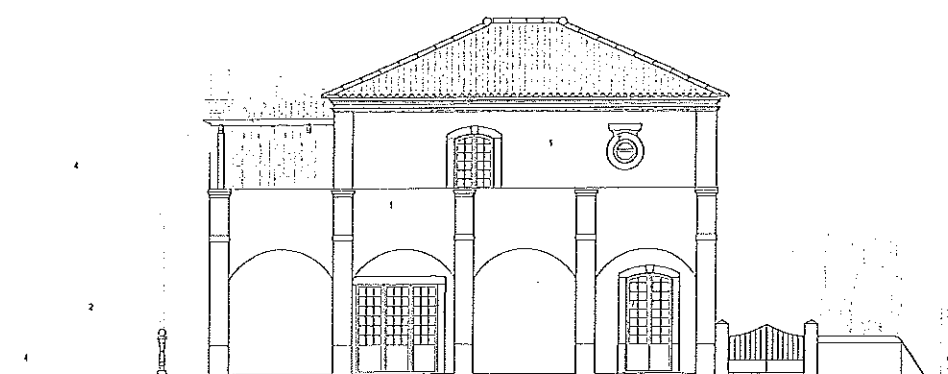

ALÇADO SUDOESTE


ACABAMENTOS:


- 1 - Pareda rebocada e pintada à cor RAL 6010
- 2 - Ripada de madeira com tratamento para exterior à cor natural
- 3 - Gipsamento em zinco
- 4 - Calafetagem em alumínio RAL 7016
- 5 - Pareda em madeira com tratamento para exterior à cor natural e vidros
- 6 - Guarda metálica RAL 7016
- 7 - Calafetagem exterior à cor natural e recuperação à cor natural





Notas: Todas as medidas constantes deste desenho deverão ser verificadas no obra.

Projeto:	AGROTURISMO - QUINTA DA MURTEIRA		
Requerente:	GERAÇÃO JASMIM - AGRO-PECUÁRIA LDA QUINTA DA MURTEIRA EN125 8703-121 FUZETA		
País:	A - CASA PRINCIPAL- DEFINITIVO ALÇADOS	Escala:	1/100
Arquitetura:	Arq. a MADALENA SANTA-MARIA Arq. o FILIPE BOMITO	Arquiteto:	Arq. o FILIPE BOMITO
Técnico Responsável:	Arq. o TEXEIRA FILIPE	Arquiteto:	Arq. o FILIPE BOMITO
Fase:		LICENCIAMENTO	Data: 16.03.2015
Escala:		1/100	Desenho nº 1.2.4

Este desenho é propriedade intelectual da empresa consultora ARQ. a MADALENA SANTA-MARIA e FILIPE BOMITO, sendo vedada a sua reprodução total ou parcial sem autorização prévia por escrito da mesma.

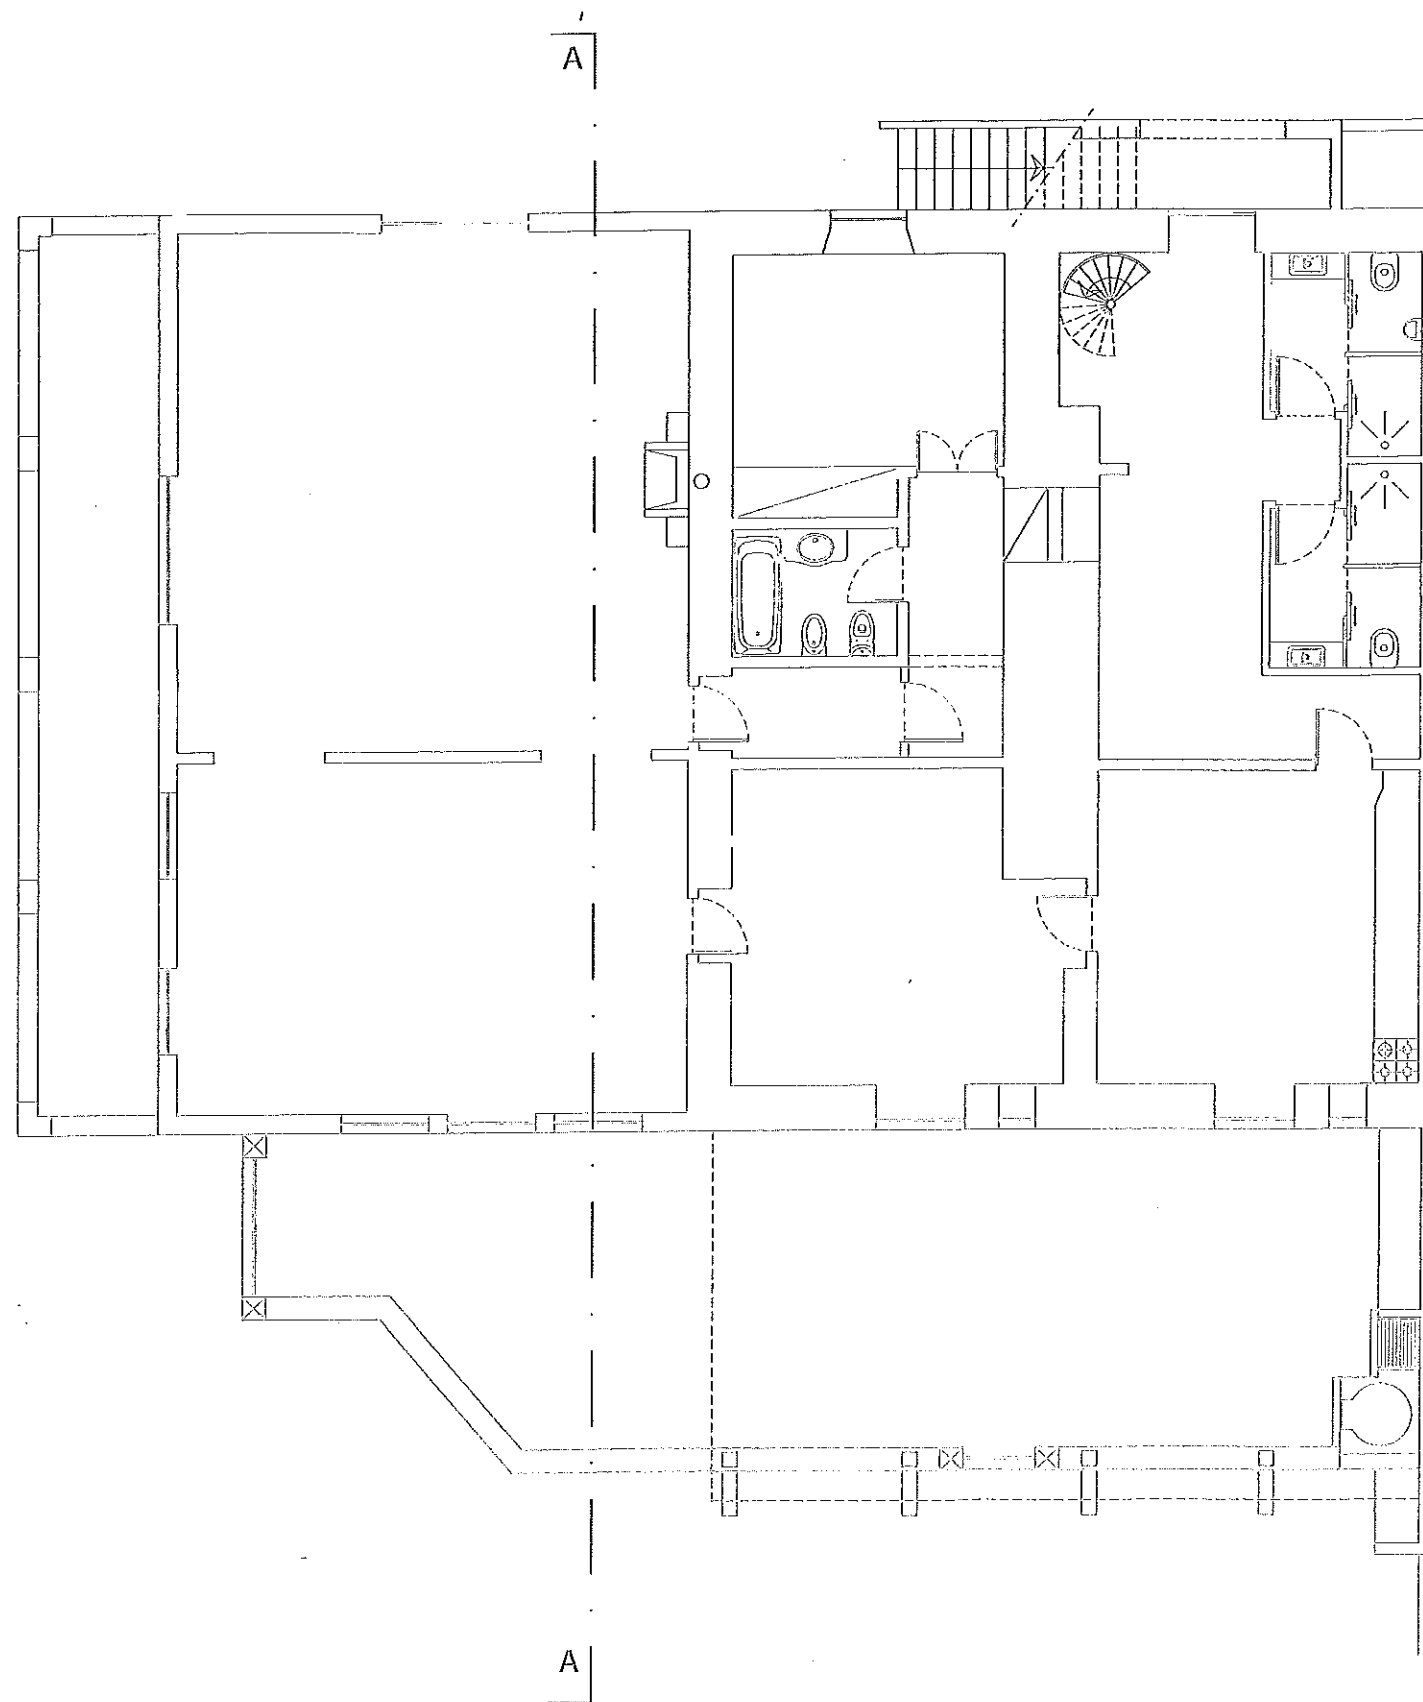

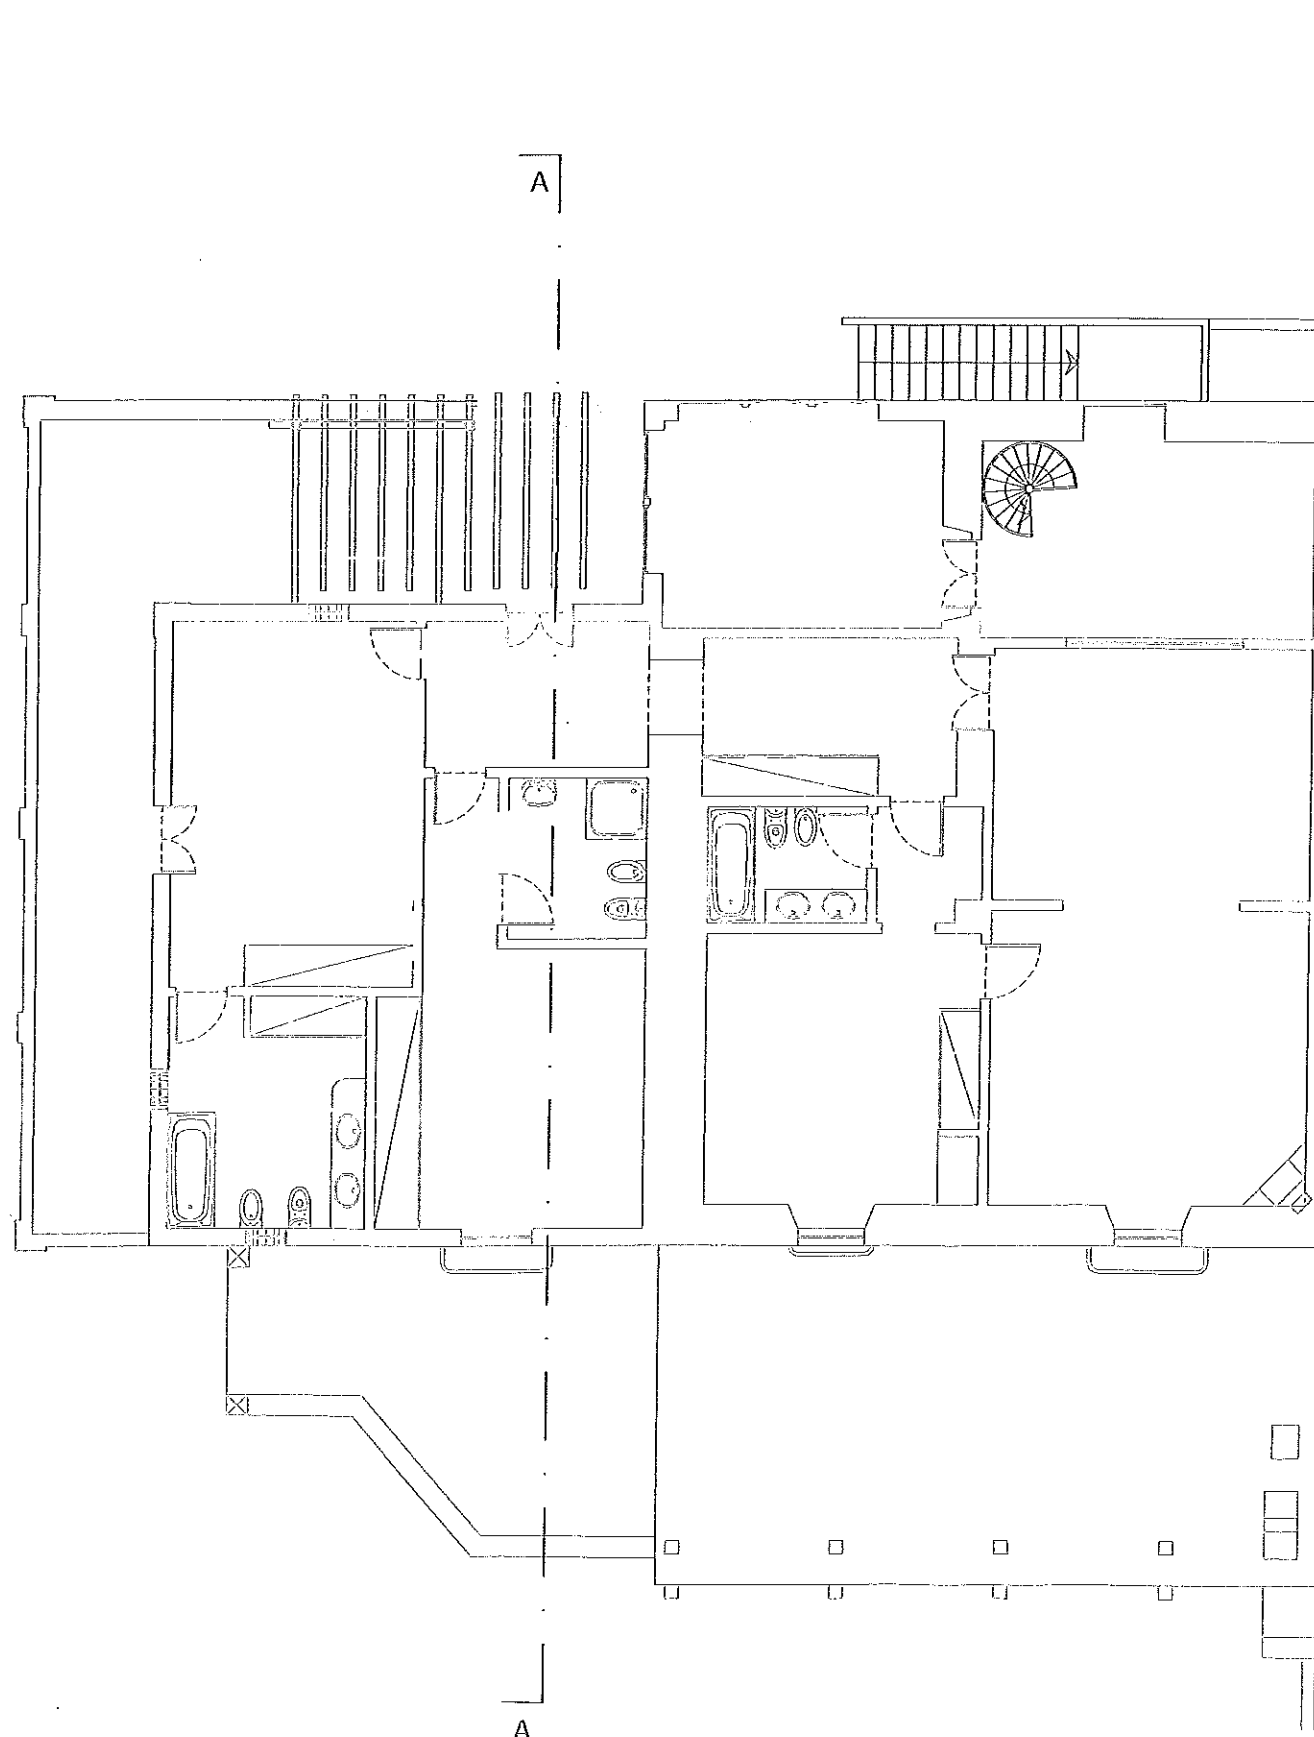

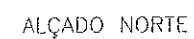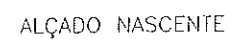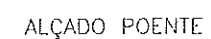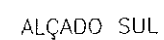

ACABAVENTOS:

- 1 - Parede rebocada e pintada à cor RAL 9010
- 2 - Porta revestida a ripado de madeira com tratamento para exterior à cor natural
- 3 - Copeamento em zinco
- 4 - Caldeiraria em alumínio RAL 7016
- 5 - Existente a recuperar



Nota: Todas as medidas constantes deste desenho deverão ser verificadas em obra.

Projecto: AGROTURISMO - QUINTA DA MURTEIRA		rua da Eira 58- 3º esq. 1495-233 Algas Tels: 213950583/4		José Luís Igrejas decoração arquitectura	
Requerente: GERAÇÃO JASMIM- AGRO-PECUÁRIA LDA QUINTA DA MURTEIRA EN125 9700-121 FUZETA					
Peça: ALOJAMENTO PESSOAL- DEFINITIVO ALÇADOS		Fase: LICENCIAMENTO - DEF		Data: 31.07.2013	
Arquitectura: Arq.ª MADALENA SANTA-MARTA Arq.º FILIPE BONITO		Escala: 1/100		Desenho nº 4.2.2	
Técnico Responsável: Arq.º TEIXEIRA PINTO		Arquivo:			


Este desenho é propriedade intelectual da pessoa colectiva JUP - ARQUITECTURA Lda, titular dos direitos morais e patrimoniais do projecto de que é parte, ou cedido ao disposto no artigo 8º do nº 1º do Código do Direito de Autor e dos Direitos Conexos, não podendo ser reproduzido ou usado para qualquer propósito a não ser o aqui indicado, sem prévia autorização escrita.

Habitat

Existent

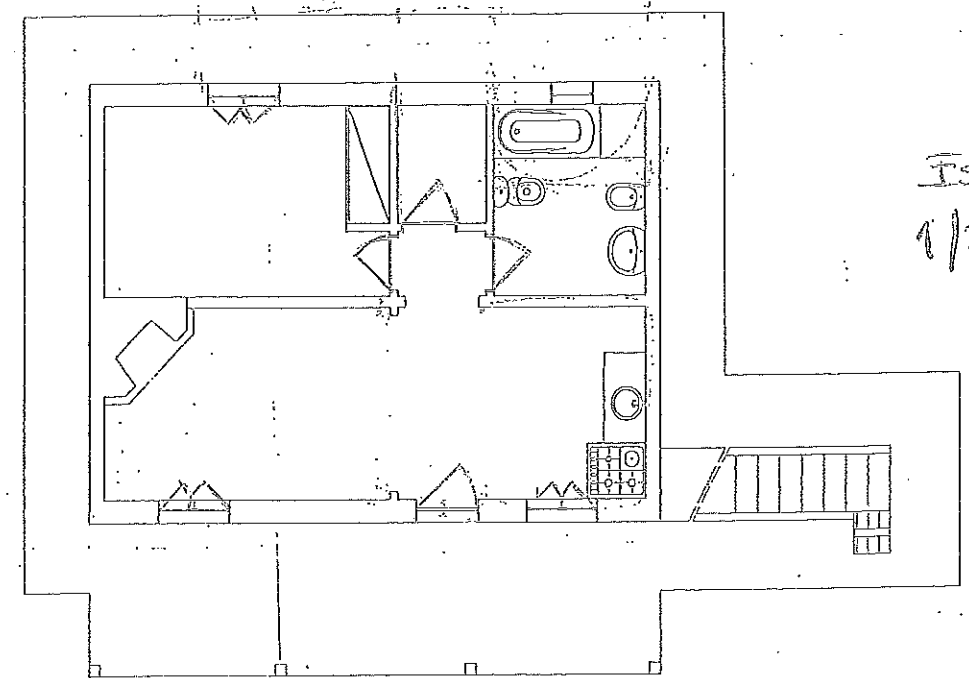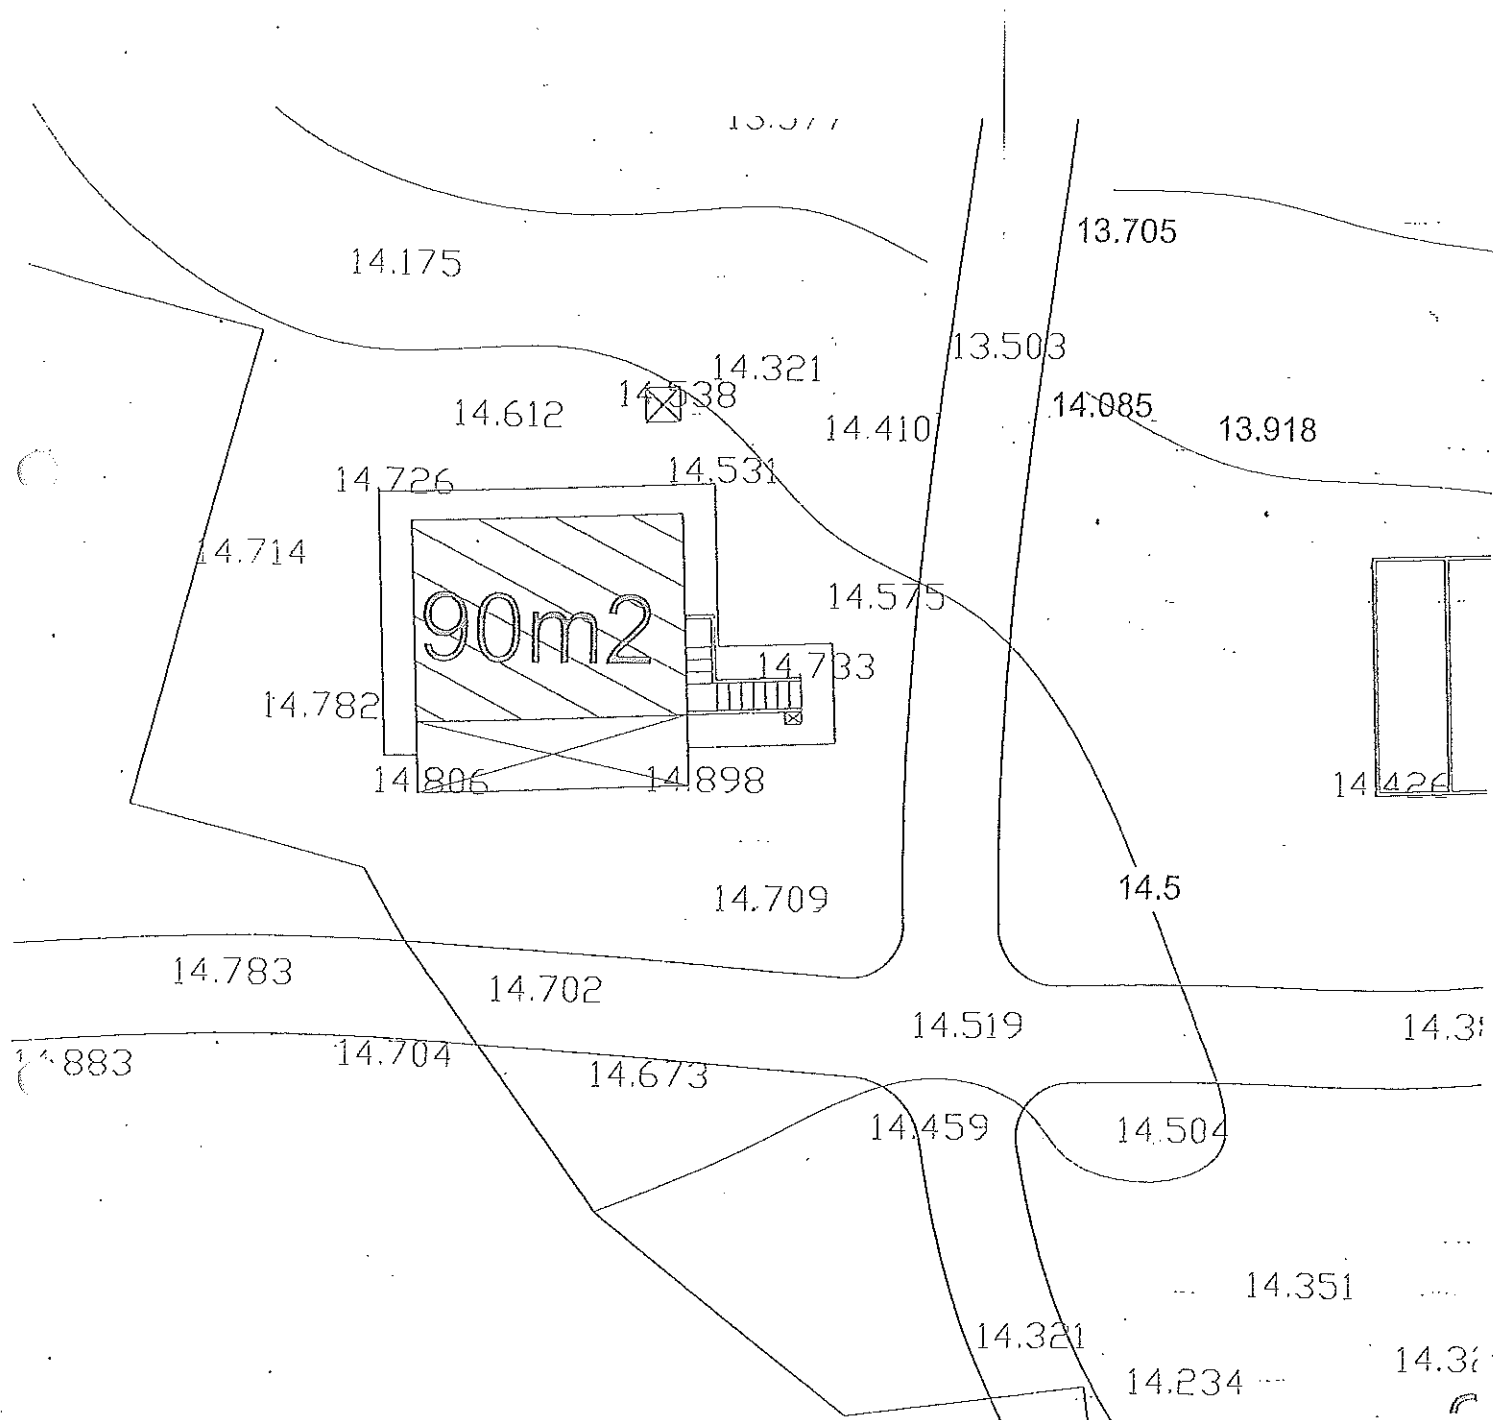

ESCALA
1/200

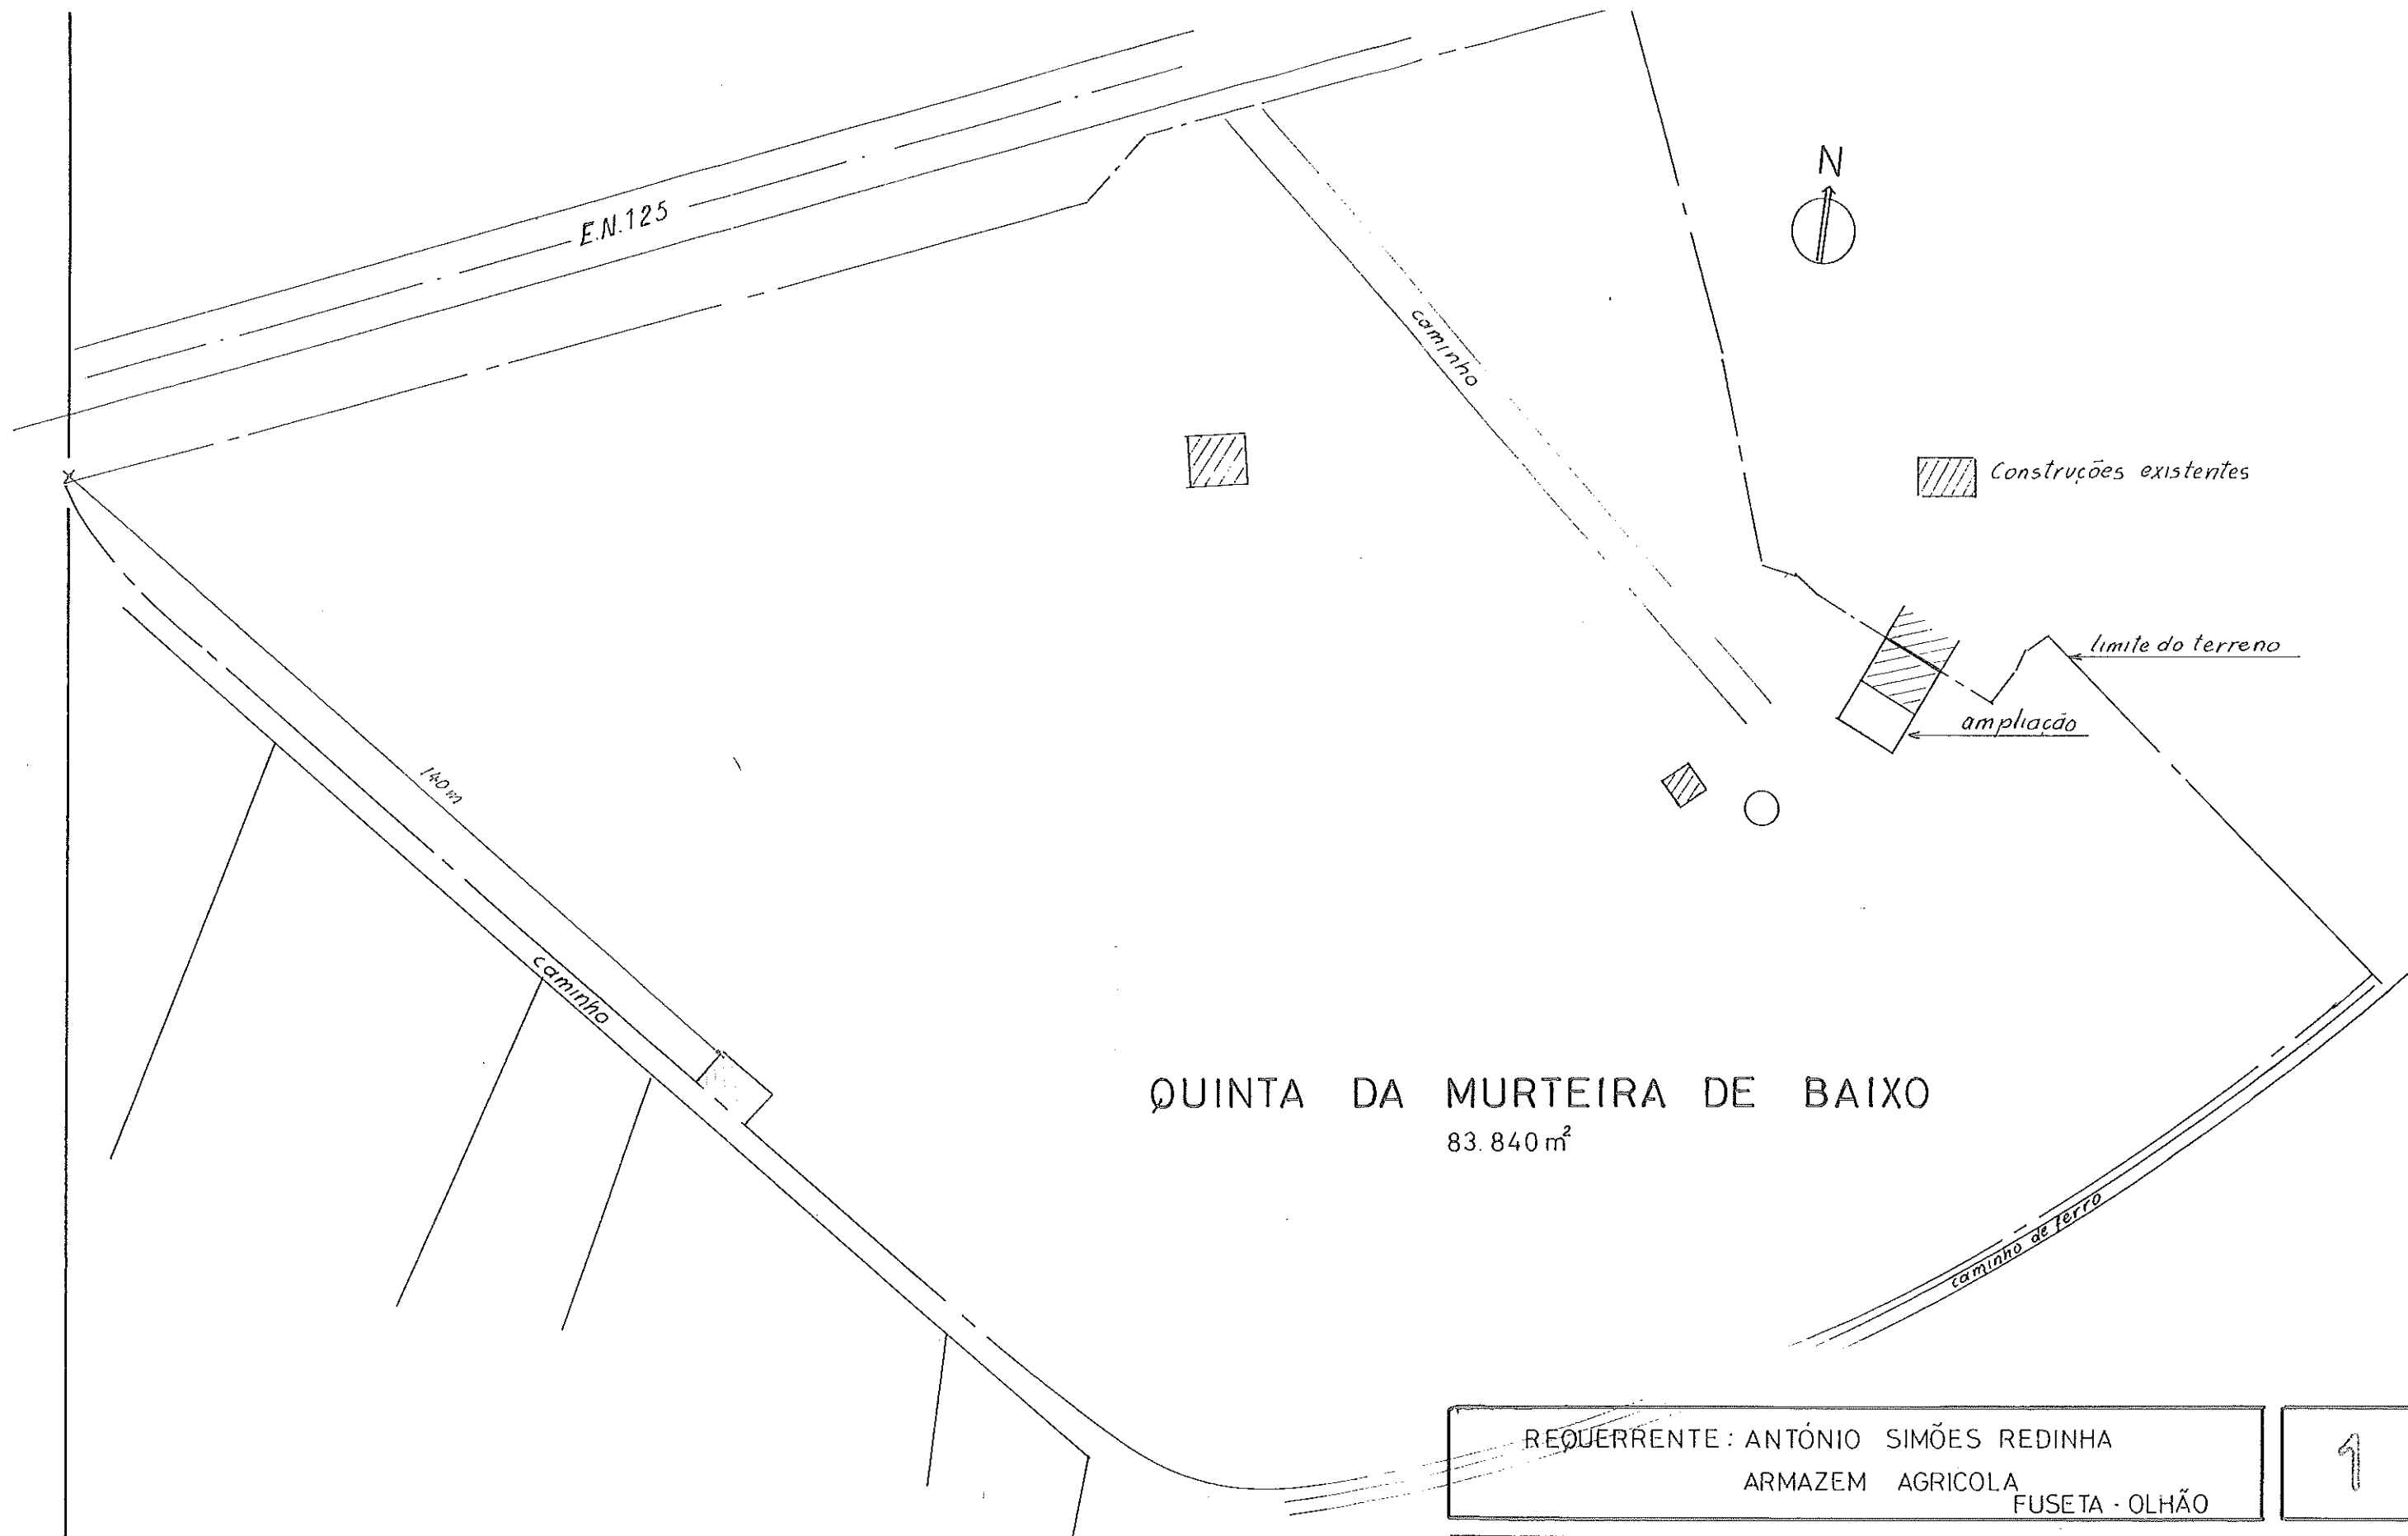

REQUERRENTE: ANTÓNIO SIMÕES REDINHA
ARMAZEM AGRICOLA
FUSETA - OLHÃO


1

IMPLANTAÇÃO

ESC:
1:100

O TÉCNICO: R. [signature]
ESTRADA DA PENHA Nº69 FARO

DATA
Set/01

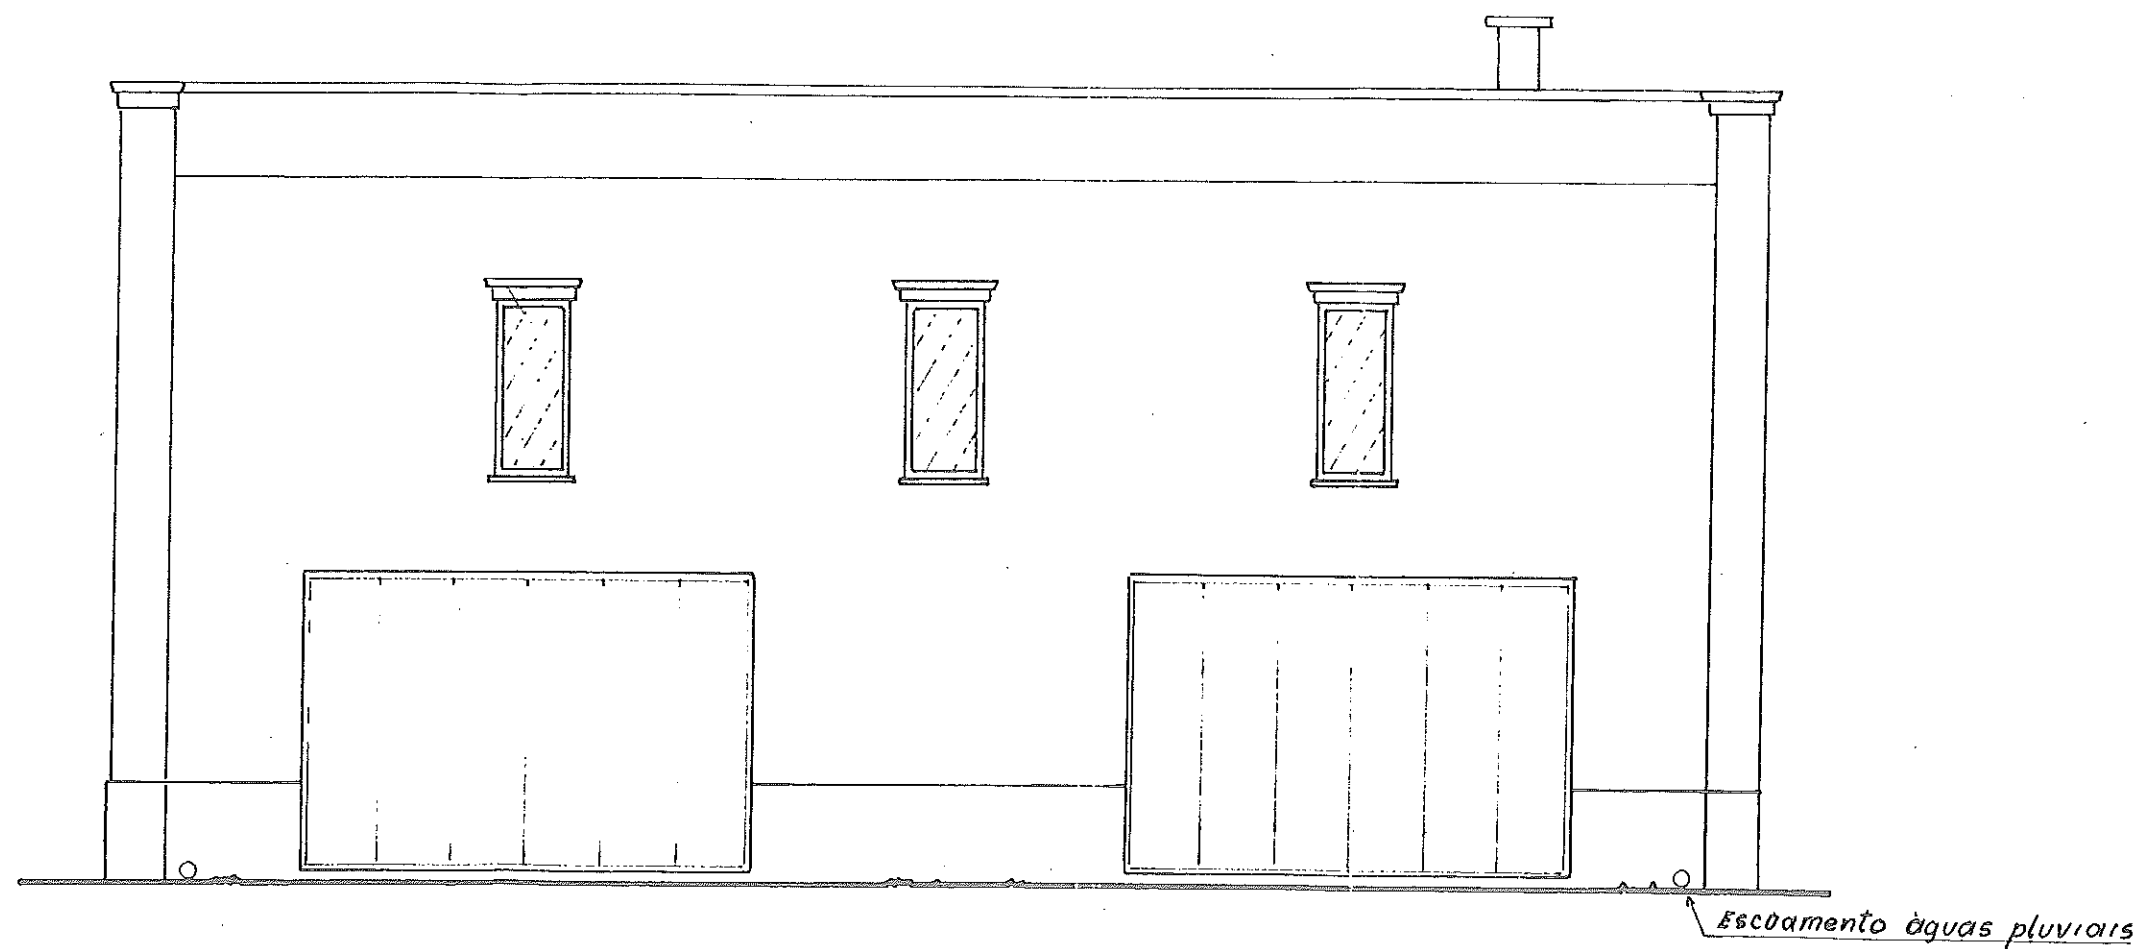

REQUERRENTE : ANTÓNIO SIMÕES REDINHA
ARMAZEM AGRICOLA
FUSETA - OLHÃO

3

ALÇADO PRINCIPAL

ESC:
1:50

O TÉCNICO: *B. P. 155*
ESTRADA DA PENHA N°69 FARO

DATA
5/7/01