

Agenzia delle Entrate
CATASTO FABBRICATI
Ufficio provinciale di
Padova

Dichiarazione protocollo n. _____ del _____
Comune di Padova
Via Isola Di Torre _____ civ. 27

Identificativi Catastali:
Sezione:
Foglio: 15
Particella: 21
Subalterro: 37

Compilata da:
Pasqui Roberto
Iscritto all'albo:
Architetti
Prov. Padova


Planimetria

Scheda n.2

Scala 1: 200

FABBRICATO C

PIANO PRIMO
H=2.70m

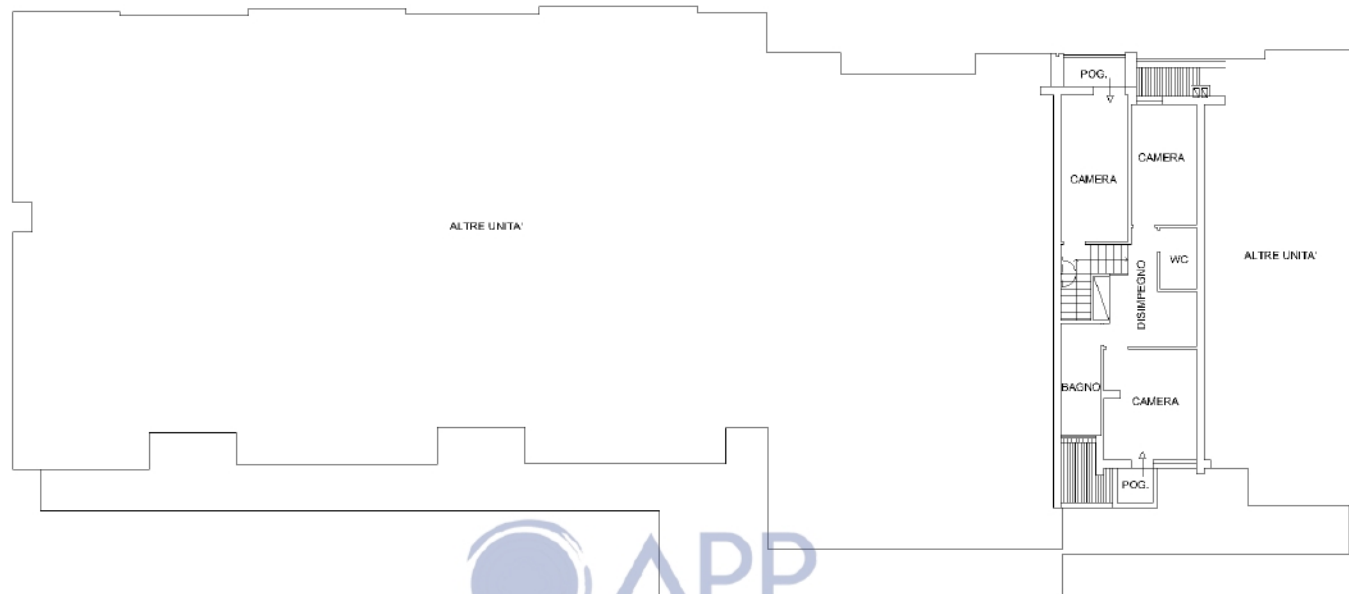

PIANO TERRA
H=2.70m

