


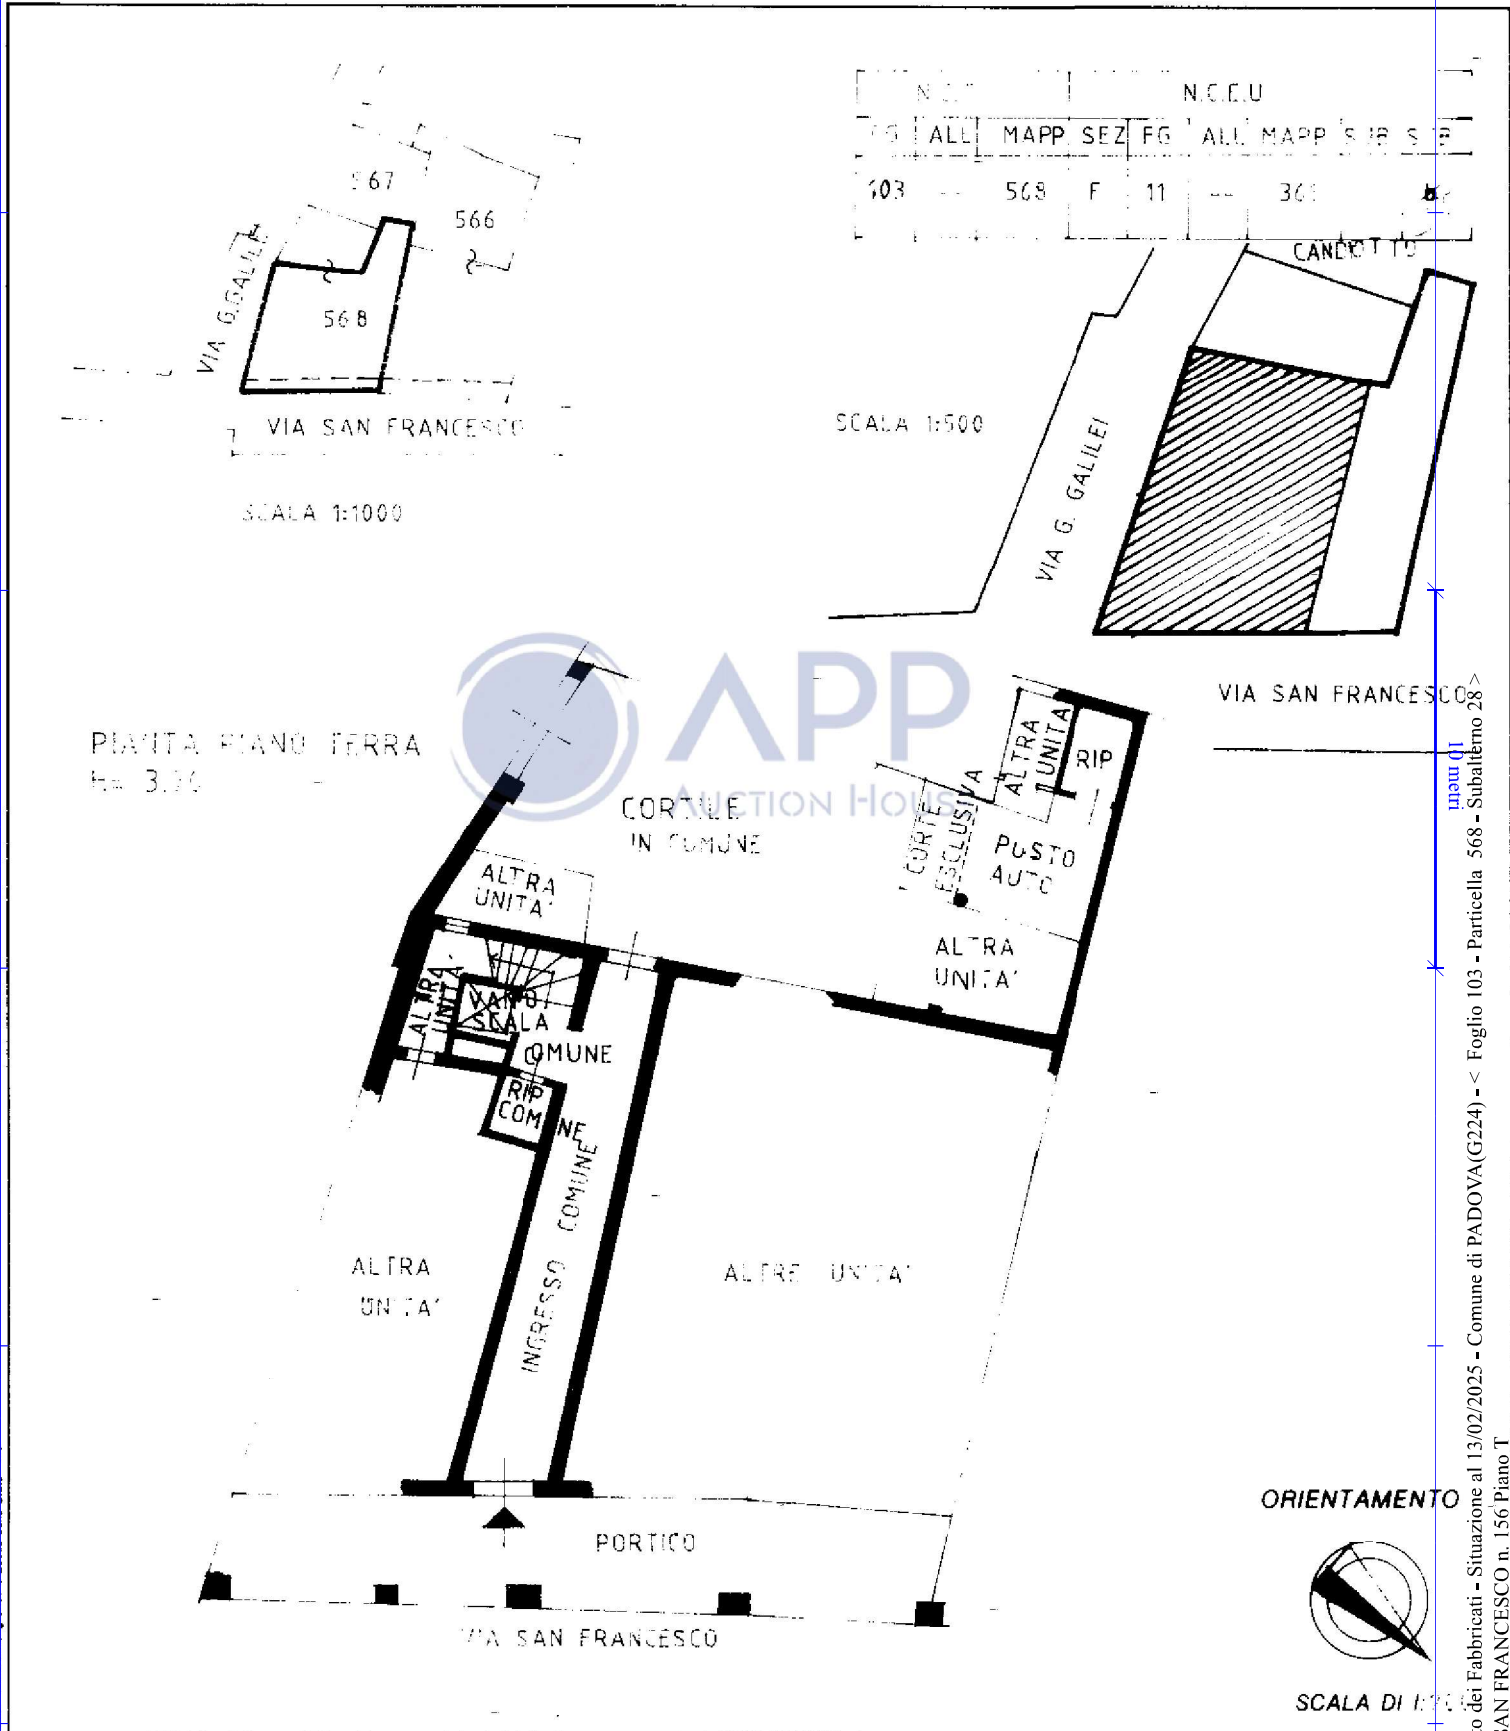

Planimetria di u.f.u. in Comune di PADOVA via FRAN. G. G. G. civ. 556



Dichiarazione di N.C. ☐
Denuncia di variazione ☐
Ultima planimetria in atti ☐

RISERVATO ALL'UFFICIO

Data presentazione: 01/09/1994 Data: 13/02/2025 Data: 13/02/2025 Richiedente: PSORRI73S02G224A
Totale schede: 1 - Formato di acquisizione: A4(210x297) - Formato stampa richiesto: A4(210x297) - 3

data 08/1999 Firma

