

WILBRINK • V. D. VLUGT

M A K E L A A R S



Noordwijk
Erasmusweg 11



www.erasmusweg11.nl

WILBRINK • V. D. VLUGT

M A K E L A A R S

Beste geïnteresseerde,

Namens de verkoper(s) bedanken wij u voor de getoonde interesse in deze woning. Met deze brochure willen we u zo compleet mogelijk informeren over de woning.

Wellicht is dit de woning die u zoekt en breekt een spannende periode aan. Niet alleen voor u, maar ook voor de verkopers. Hoe dan ook zijn zij zeer benieuwd naar uw reactie. Wij vragen u dan ook uw mening (positief of negatief) te laten weten zodat wij de verkopers daarover kunnen inlichten.

Indien u na het lezen van deze brochure nog vragen heeft of een bod wilt doen, neem dan contact op met ondergetekende.


Met vriendelijke groet,
Wilbrink & v.d. Vlucht Makelaars



Rick Broekhof RM RT
NVM Register Makelaar / NVM Register Taxateur



 info@wilbrinkvandervlugt.nl
 (0252) 41 90 49

 www.erasmusweg11.nl

NOORDWIJK
ERASMUSWEG 11

Type	: Vrijstaande villa met inpandige dubbele garage
Bouwjaar	: 1980
Kadastraal	: Gemeente Noordwijk, sectie A, nummer 3466
Perceeloppervlakte	: 1.245m ²
Woonoppervlakte	: 321m ²
Overige inpandige ruimte	: 116m ²
Terras	: 36m ²
Inhoud woning	: 1.497m ³
Tuin	: Fraai aangelegd, veel privacy
Verwarming	: Hete luchtverwarming, cv-ketel, vloerverwarming
Warm water	: Boiler, Quooker
Isolatie	: tijdens de bouw in 1980 geïsoleerd, isolerende beglazing
Energie label	: E; geldig tot 18-05-2036
Onroerend zaak bel.	: € 2.026,42 per jaar
Voorschot Energiekosten	: niet bekend
Bijzonderheden	: De niet-eigen-bewoningsclausule zal worden opgenomen in de koopovereenkomst
Bouwkundige keuring	: van deze woning is een bouwkundig rapport beschikbaar via de makelaar. In het rapport wordt per onderdeel aangegeven in welke staat de woning verkeert. Voor die onderdelen waarvoor op korte termijn herstelwerkzaamheden worden verwacht, is aangegeven welke kosten daarvoor worden geraamd.
	
Oplevering	: in overleg
Vraagprijs	: € 2.990.000,- kosten koper




Exclusieve, vrijstaande villa met in pandige dubbele garage. Gelegen op een groot perceel en exclusieve locatie in de Zuidduinen van Noordwijk.

Hier woon je nabij het strand, de zee en de zuid boulevard maar ook met veel privacy en een vrij uitzicht.

- 4 slaapkamers en 2 badkamers
- bar in souterrain met voorbereiding zwembad
- veel parkeergelegenheid op eigen terrein
- op loopafstand van strand en zee

Via de voor oprit en de prachtig aangelegde tuin kom je bij de overdekte entree.



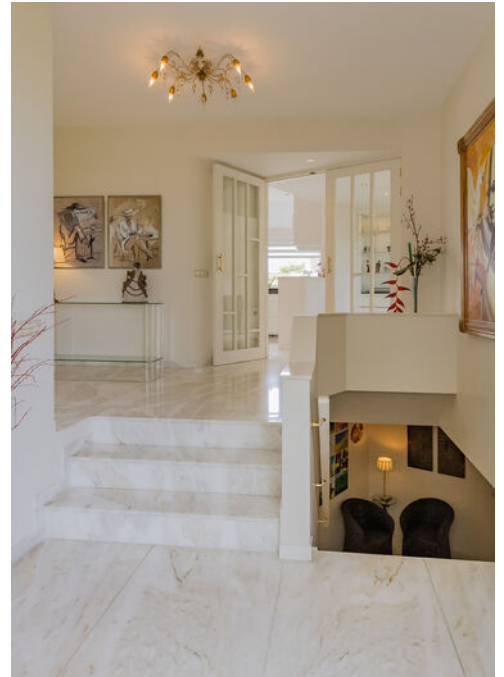


Entree met fraaie dubbele voordeuren en de lichte hal die leidt naar de overloop met gastentoilet, trap naar het souterrain en toegang tot een slaapkamer en de royale, lichte woonkamer.





Dubbele deuren naar de woonkamer waar het zonlicht door de grote schuifpuien overvloedig binnenstroomt en voor een warme, prettige sfeer zorgt.



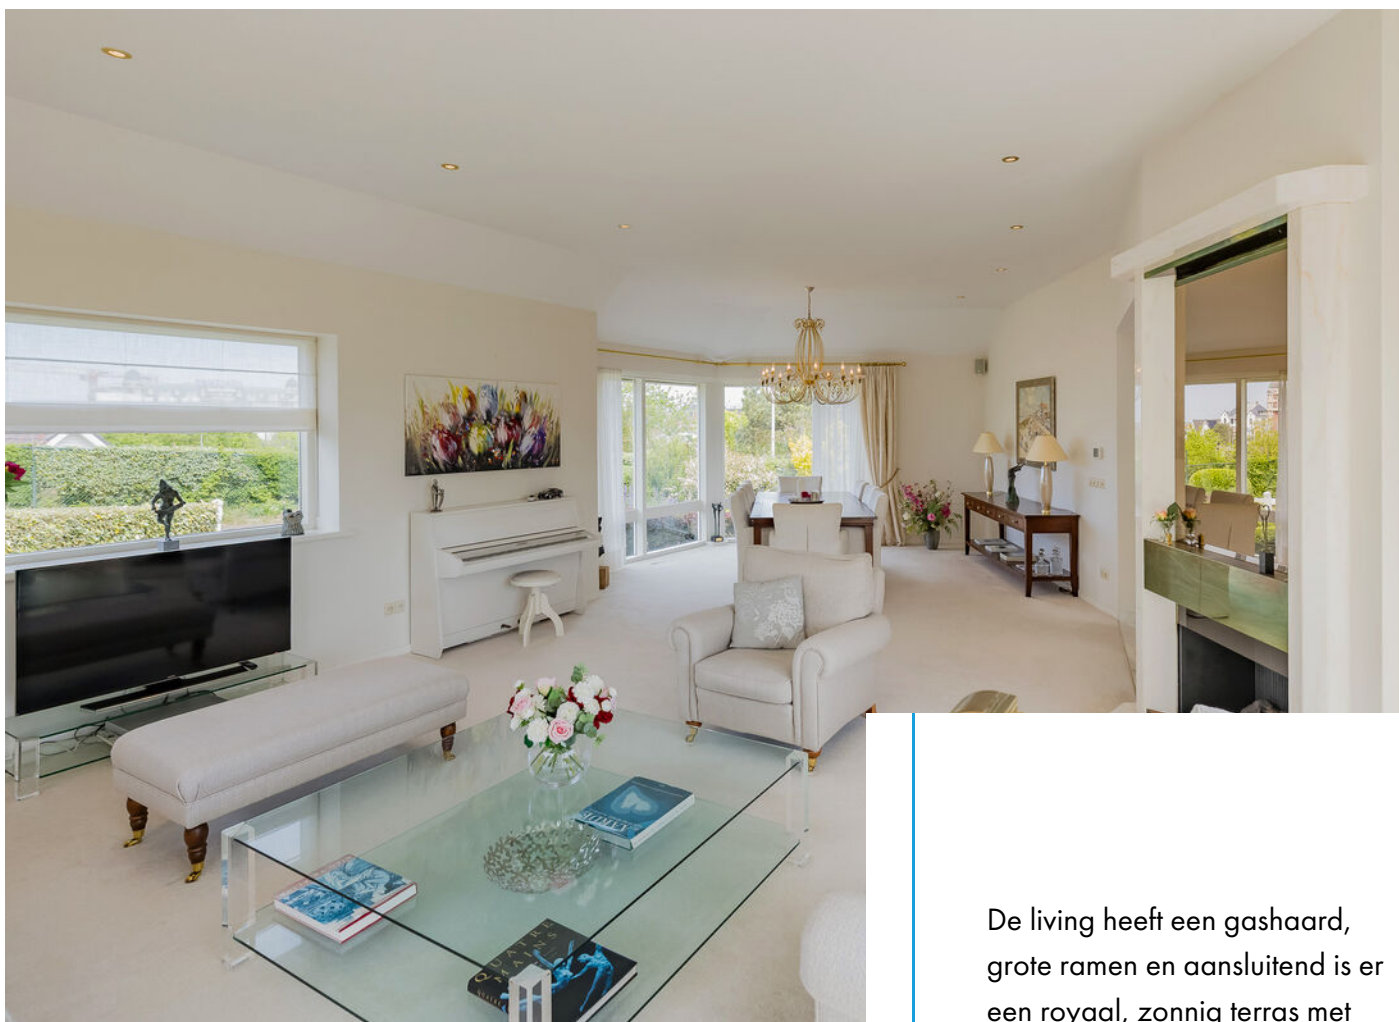

De living heeft een gashaard, grote ramen en aansluitend is er een royaal, zonnig terras met openhaard. Hier kun je de hele dag van de zon, het uitzicht en de fraai aangelegde tuin genieten.










De halfopen, lichte woonkeuken heeft een natuurstenen aanrechtblad met dubbele spoelbak, veel kastruimte en is voorzien van diverse apparatuur. In de achtergelegen bijkeuken staat de wasapparatuur en hier is de toegang tot de bergzolder via een Vlizotrap die zich over de gehele verdieping uitstrekt.

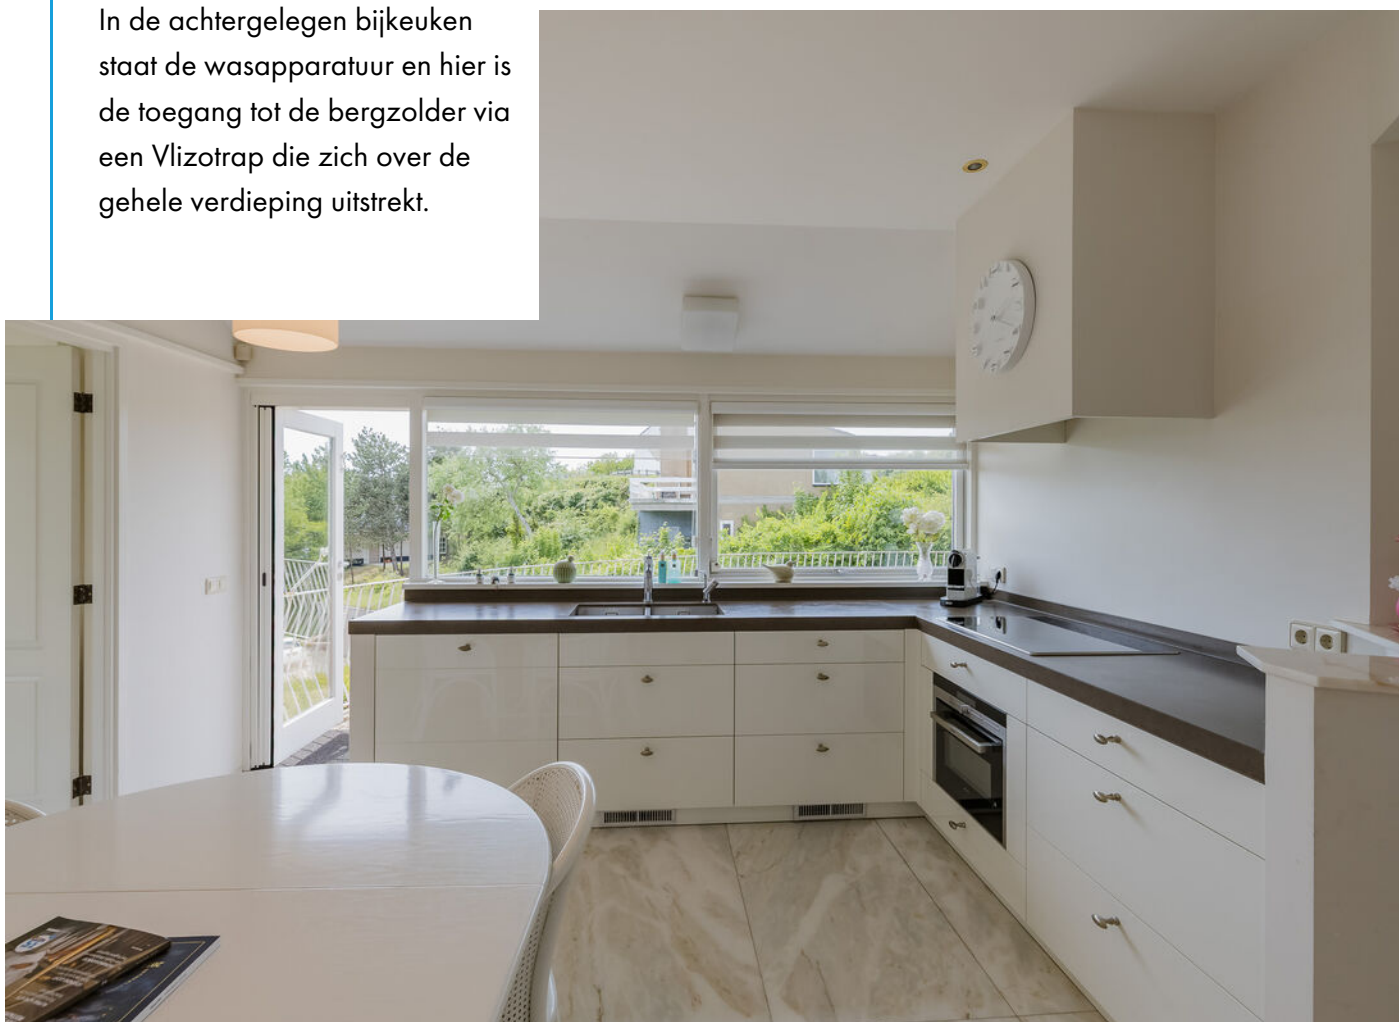




Verder bevindt zicht op deze verdieping een tv-/slaapkamer.

De hal, de overloop, de keuken en de bijkeuken zijn voorzien van een fraaie marmeren vloer met vloerverwarming.



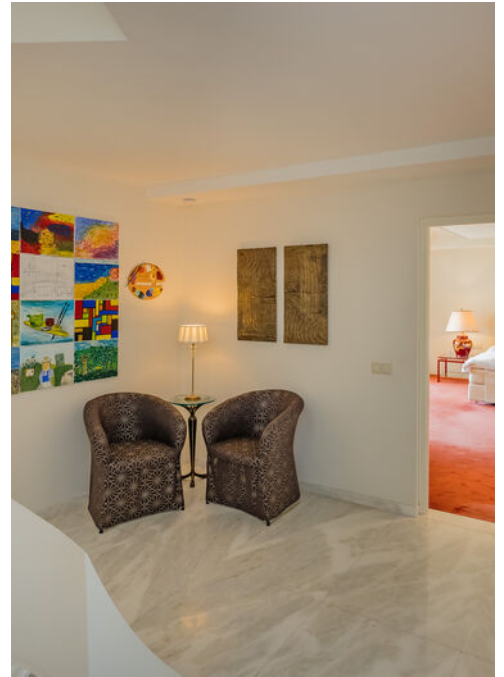

In het souterrain bevinden zich 3 slaapkamers en 2 badkamers.
De uitzonderlijk grote hoofdslaapkamer heeft een kastenwand en een eigen badkamer met ligbad, douche, wastafelmeubel en toilet.
Via schuifdeuren zijn het overdekte terras en de fraaie, groene tuin bereikbaar.













De grote 2e badkamer/wellnessruimte is voorzien van een jacuzzi, wastafel, toilet en een sauna. Een heerlijke ruimte voor de dagelijkse ontspanning.

Door ruimte af te splitsen van de wellnessbadkamer is er een 5e slaapkamer te realiseren.





Souterrain - 1

Op de onderste verdieping van de woning bevindt zich een grote bar-ruimte/mancave met eigen tap bar, pantry en sanitaire voorzieningen. Deze heeft daglicht via een koekoek. Verder een berging /stookruimte en een grote garage.



Zwembad

De recreatieruimte/ bar heeft een voorbereiding voor een zwembad van 32m². Hiervoor zijn alle voorzieningen aangelegd.






Garage

De dubbele inpandige garage heeft vaste kasten, 2 aparte elektrisch bedienbare deuren en een uitstortgootsteen.

De garage en het parkeerplein zijn te bereiken via de Spinozaweg, waar de fraaie oprit wordt afgesloten met een elektrisch bedienbaar sierhek.



A photograph of a garden on a dune. In the foreground, there's a dense green hedge with a white and black light pole. A paved path leads to a wooden play structure with a slide. The background is filled with tall, leafy trees under a cloudy sky.

Gelegen op een duintop glooit de tuin fraai mee met het natuurlandschap en biedt optimale rust en privacy. Prachtig aangelegd met diverse terrassen, looppaden, trappen, bloemperken en bomen omarmt deze tuin je met groen en heerst er een behaaglijke en prettige sfeer.







Duurzaamheid en comfort


- Isolerende beglazing
- Muurisolatie
- Gevelisolatie
- Dakisolatie
- Marmeren vloer met vloerverwarming
- Luchtverwarming
- Sauna
- Wateronthardingsysteem
- Binnen- en buiten openhaard
- Energielabel E

Bijzonderheden

- Prachtige tuin en terrassen op het zuiden
- Veel parkeergelegenheid op eigen terrein
- Gelegen in de geliefde Zuidduinen
- Op loopafstand van strand en zee





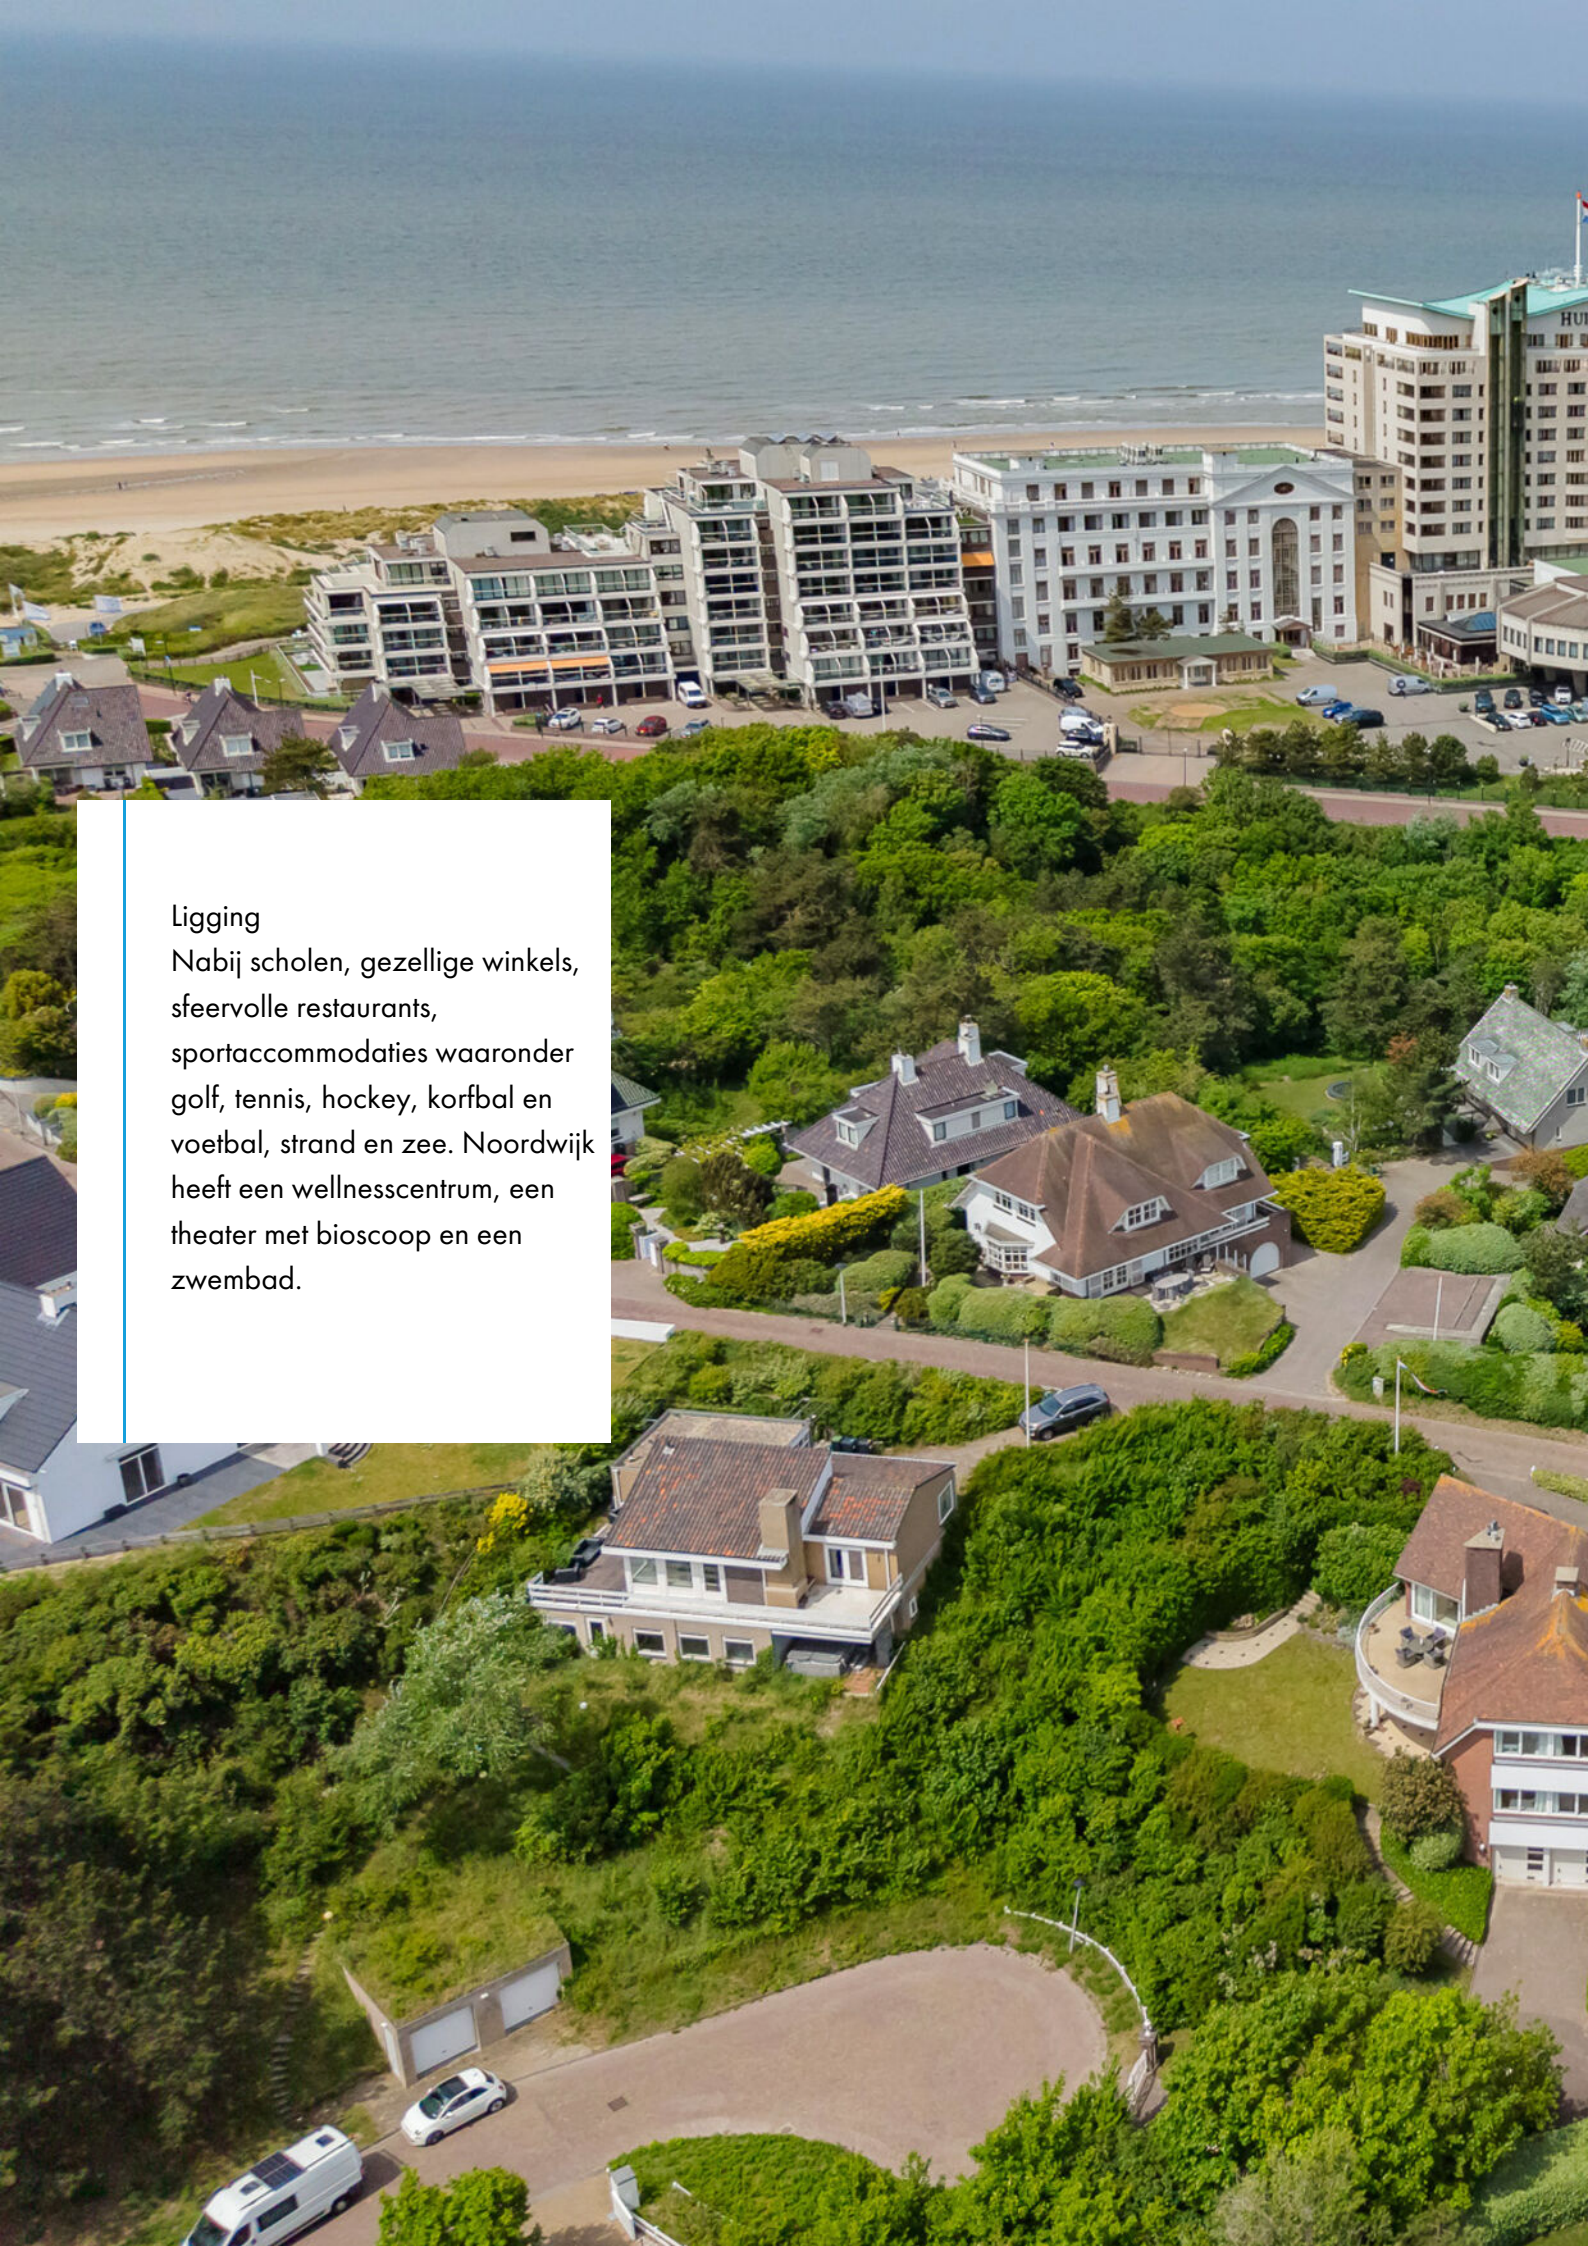

Ligging

Nabij scholen, gezellige winkels, sfeervolle restaurants, sportaccommodaties waaronder golf, tennis, hockey, korfbal en voetbal, strand en zee. Noordwijk heeft een wellnesscentrum, een theater met bioscoop en een zwembad.



Begane grond



Begane grond
Erasmusweg 11
Noordwijk

Souterrain




Souterrain
Erasmusweg 11
Noordwijk

Souterrain -1




Souterrain -1
Erasmusweg 11
Noordwijk

Kelder

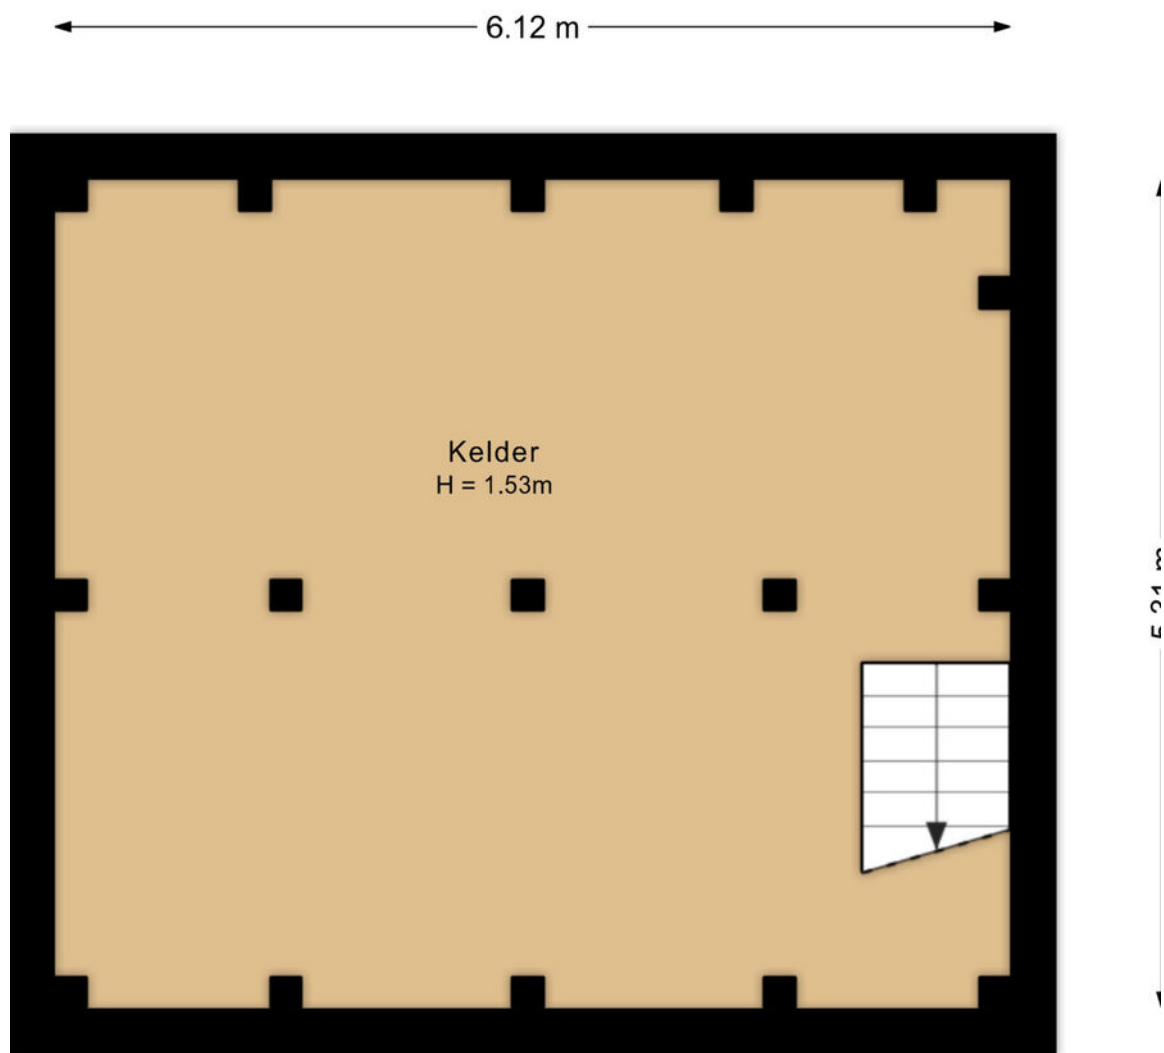


Kelder
Erasmusweg 11
Noordwijk

Vliering

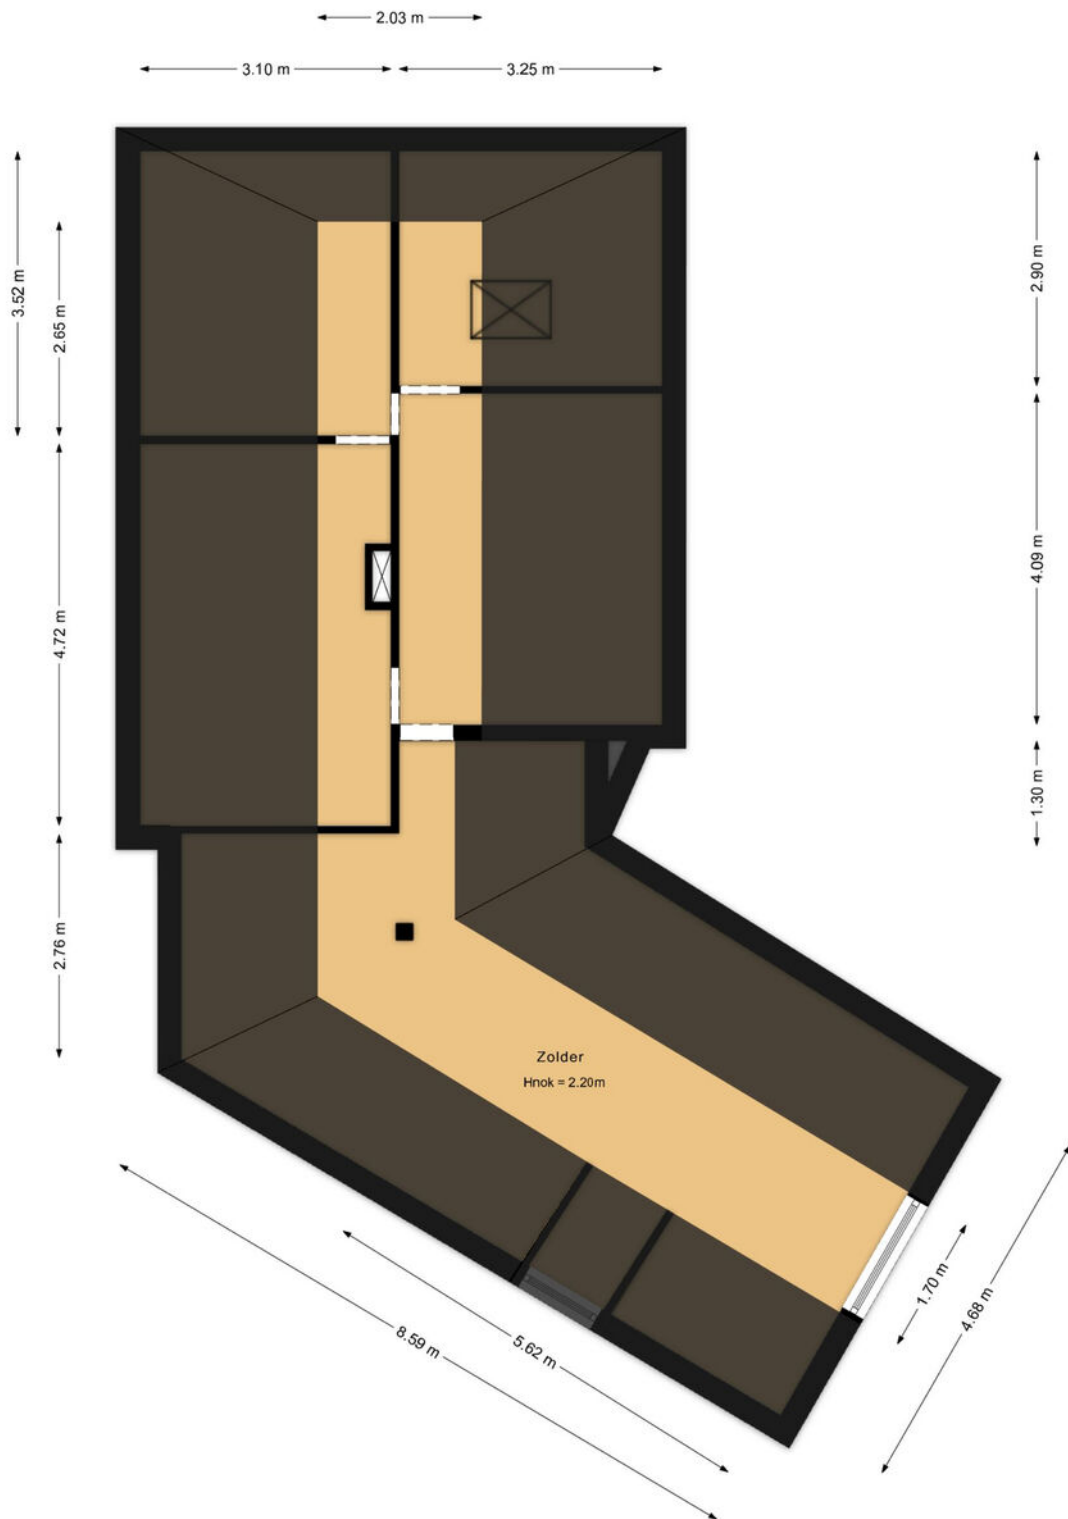

Zolder
Erasmusweg 11
Noordwijk

Situatietekening

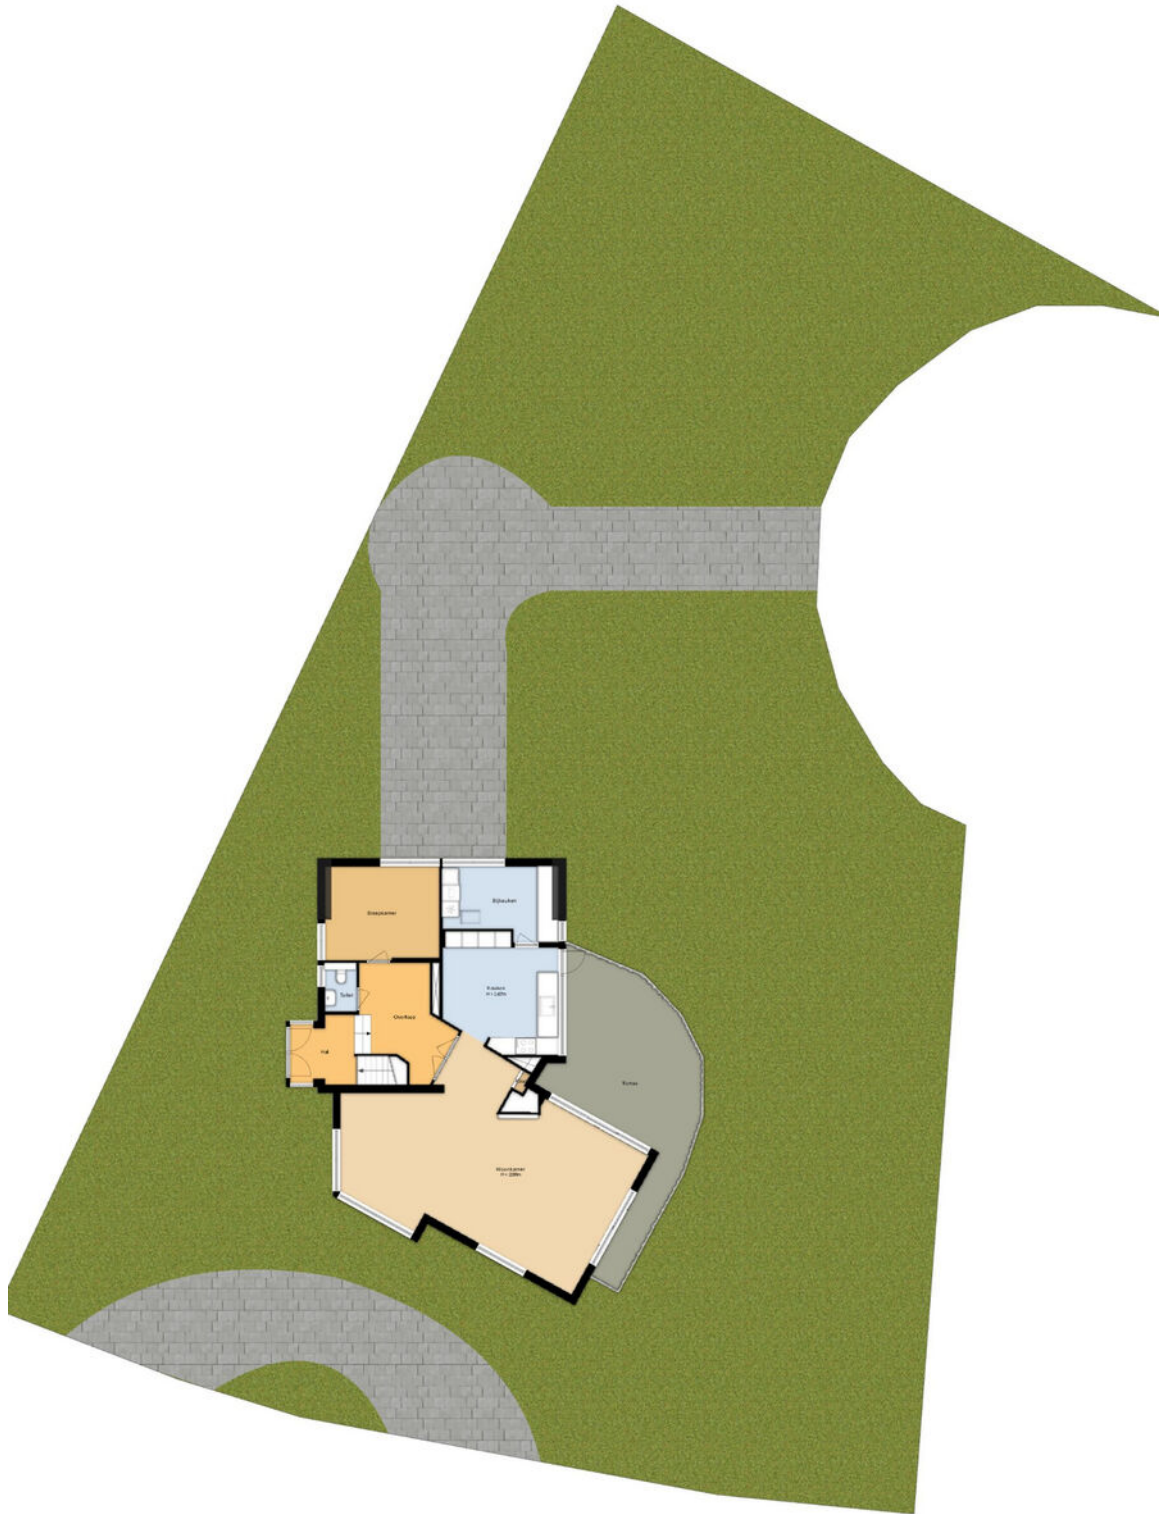

Situatie
Erasmusweg 11
Noordwijk

Meetrapport



Erasmusweg 11 2202 CA, Noordwijk

Opdrachtgever:	Wilbrink & v.d. Vlugt Makelaars
Datum opname:	18-05-2026
Datum meetrapport:	22-05-2026
Type woning:	Vrijstaand

Beschrijving	Aantal m2:	
Gebruiksopp. Wonen:	circa	320.8
Gebruiksopp. Overig in pandige ruimte(n):	circa	116.0
Gebruiksopp. Gebouwgebonden buitenruimte(n):	circa	35.7
Gebruiksopp. Externe bergruimte(n):	circa	0
Totale Vloer Oppervlakte:	circa	436.9
Bruto Inhoud in m3:	circa	1497


Notities bij meting:

Dit rapport is opgesteld en ondertekend door TibiMedia. Hierbij verklaren wij het rapport naar beste kennis en wetenschap te hebben ingevuld.

Hillegom, 22-05-2026

TibiMedia

Kadastrale kaart

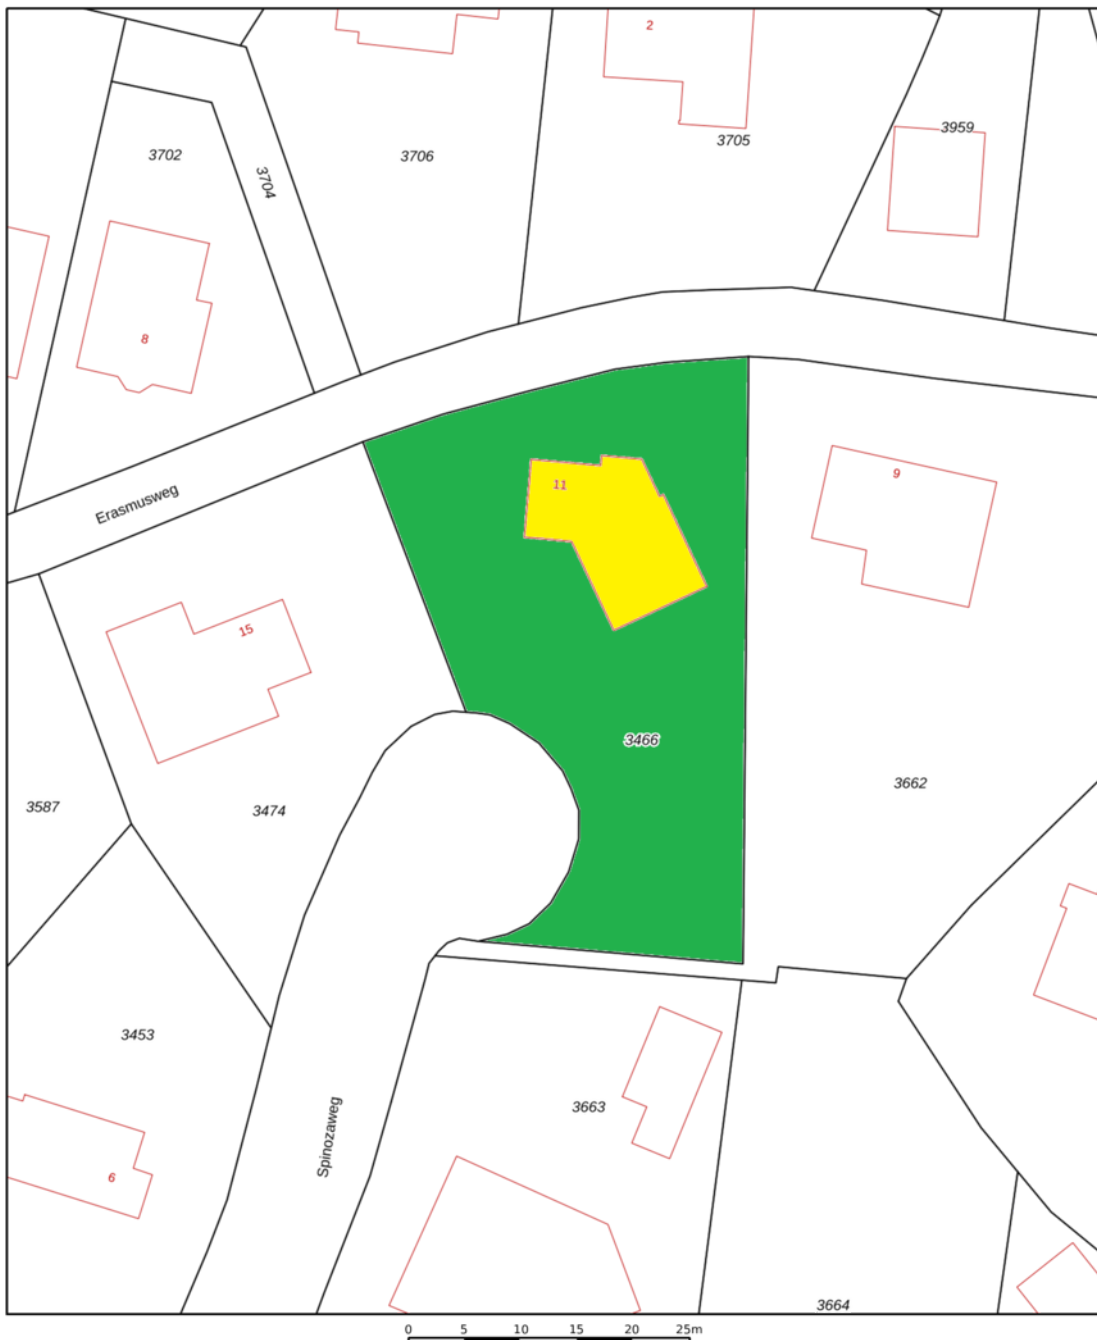

	<p>Deze kaart is noordgericht</p> <p>1215 Perceelnummer</p> <p>25 Huisnummer</p> <p>— Vastgestelde kadastrale grens</p> <p>— Voorlopige kadastrale grens</p> <p>— Administratieve kadastrale grens</p> <p>— Bebouwing</p>	<p>Schaal 1: 500</p> <p>Kadastrale gemeente Noordwijk</p> <p>Sectie A</p> <p>Perceel 3466</p> <p>Aan dit uittreksel kunnen geen betrouwbare maten worden ontleend. De Dienst voor het kadaster en de openbare registers behoudt zich de intellectuele</p>
--	---	---

Voor een eensluidend uittreksel, zieleverd op 22 december 2025

Lijst van roerende zaken

	Blijft achter	Gaat mee	Ter overname
Woning - Interieur			
(Voorzet) openhaard met toebehoren	X		
Verlichting, te weten			
- inbouwspots/dimmers	X		
- opbouwspots/armaturen/lampen/dimmers	X		
- losse (hang)lampen	X		
Raamdecoratie/zonwering binnen, te weten			
- gordijnrails	X		
- gordijnen	X		
- overgordijnen	X		
- vitrages	X		
Vloerdecoratie, te weten			
- vloerbedekking	X		
- plavuizen	X		
Woning - Keuken			
Keukenblok (met bovenkasten)	X		
Keuken (inbouw)apparatuur, te weten			
- kookplaat	X		
- (gas)fornuis	X		
- afzuigkap	X		
- magnetron	X		
- oven	X		
- combi-oven/combimagnetron	X		
- koelkast	X		
- vriezer	X		
- koel-vriescombinatie	X		
- vaatwasser	X		
- Quooker	X		

Lijst van roerende zaken

	Blijft achter	Gaat mee	Ter overname
- koffiezetapparaat	X		
Woning - Sanitair/sauna			
Sauna met toebehoren	X		
Toilet met de volgende toebehoren			
- toilet	X		
- toilethouder	X		
- toiletborstel(houder)	X		
- fontein	X		
Badkamer met de volgende toebehoren			
- ligbad	X		
- jacuzzi/whirlpool	X		
- douche (cabine/scherf)	X		
- wastafel	X		
- wastafelmeubel	X		
- planchet	X		
- toiletkast	X		
- toilet	X		
- toilethouder	X		
- toiletborstel(houder)	X		
Woning - Exterieur/installaties/ veiligheid/energiebesparing			
Brievenbus	X		
(Voordeur)bel	X		
Alarminstallatie	X		
(Veiligheids)sloten en overige inbraakpreventie	X		
Rookmelders	X		
(Klok)thermostaat	X		
Telefoonaansluiting/internetaansluiting	X		
Warmwatervoorziening, te weten			

Lijst van roerende zaken

	Blijft achter	Gaat mee	Ter overname
- CV-installatie	X		
- boiler	X		
- geiser	X		
Tuin - Inrichting			
Tuinaanleg/bestrating	X		
Beplanting	X		
Tuin - Verlichting/installaties			
Buitenverlichting	X		
Tijd- of schemerschakelaar/ bewegingsmelder	X		
Tuin - Overig			
Overige tuin, te weten			
- (sier)hek	X		
- vlaggenmast(houder)	X		


Wonen in Noordwijk

Noordwijk is een dorp en gemeente in de Nederlandse provincie Zuid-Holland met een heerlijk strand, boulevard met restaurants, hotels en tevens een gezellige winkelstraat. De gemeente telt 25.765 inwoners en heeft een oppervlakte van 51,53 km². De gemeente bestaat uit twee kernen, die van elkaar gescheiden zijn door een groenstrook.

Noordwijk aan Zee, vanouds een vissersdorp, is tegenwoordig een badplaats met een lange kuststrook van circa 13 km.

Noordwijk-Binnen straalt in de oude kern nog de rust uit van vroeger eeuwen. In 1992 is de oude dorpskern aangewezen als beschermd dorpsgezicht.

Let op! De gemeente Noordwijk heeft als uitgangspunt dat woningen primair bedoeld zijn om in te wonen en niet bedoeld voor recreatief (toeristisch) gebruik. Gebruik van de woning als tweede huis is alleen toegestaan in daarvoor aangegeven gebieden, toeristische verhuur is niet toegestaan en vakantieverhuur is beperkt mogelijk met een maximum aantal dagen per kalenderjaar. We spreken van bewoning wanneer de gebruiker (eigenaar of huurder) hier zijn hoofdverblijf heeft (> 6 maanden per jaar).

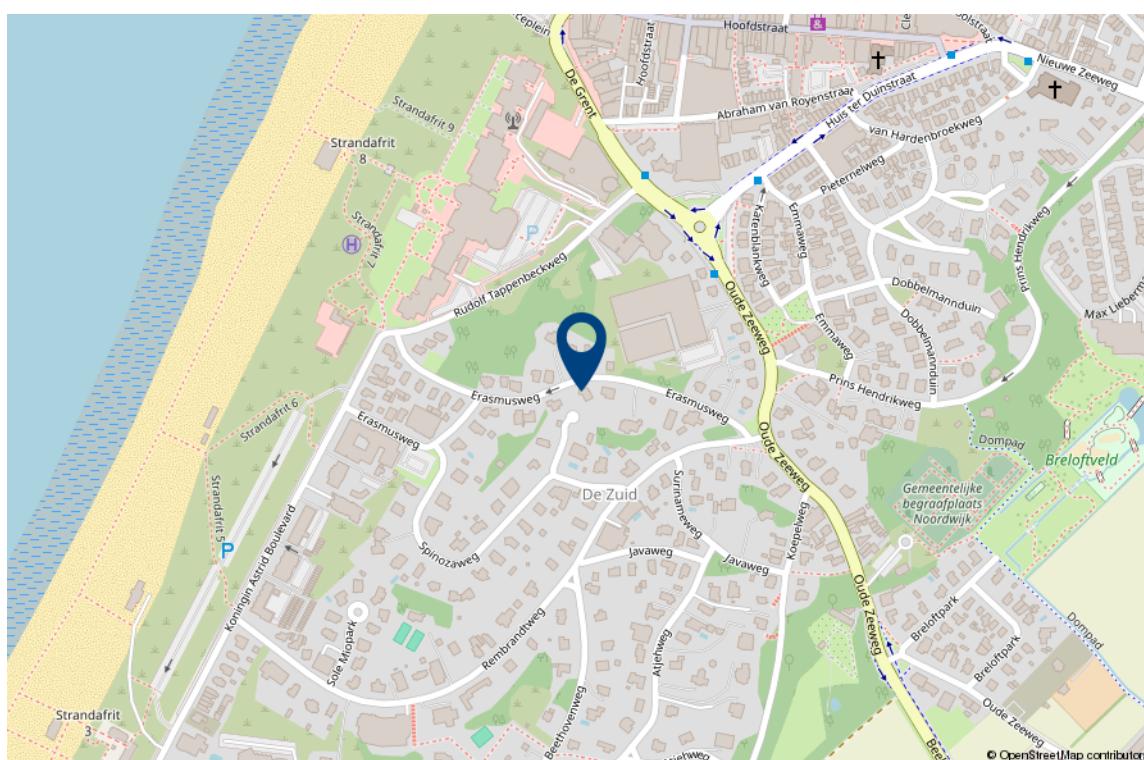

Interesse in deze woning?

Met vragen kunt u altijd terecht bij de makelaar. Daarnaast vindt u ook veel informatie op de eigen website van deze woning, zoals een uitgebreide video, het meetrapport, de vragenlijst ingevuld door de verkoper over de staat van de woning, het rapport van de bouwkundige keuring (indien beschikbaar) en andere relevante stukken. Ook kunt u de zonnestand bekijken en relevante afstanden tot bijvoorbeeld winkels, scholen, horeca en openbaar vervoer.

Verantwoording

Deze informatie is door ons met de nodige zorgvuldigheid samengesteld. Onzerzijds wordt echter geen enkele aansprakelijkheid aanvaard voor enige onvolledigheid, onjuistheid of anderszins, dan wel de gevolgen daarvan. Alle opgegeven maten en oppervlakten zijn indicatief. Wij, noch de eigenaar van dit woonhuis, aanvaarden enige aansprakelijkheid voor de juistheid van de vermelde gegevens.

Meetinstructie

De meetinstructie is gebaseerd op de NEN2580. De Meetinstructie is bedoeld om een meer eenduidige manier van meten toe te passen voor het geven van een indicatie van de gebruiksoppervlakte. De meetinstructie sluit verschillende meetuitkomsten niet volledig uit, door bijvoorbeeld interpretatieverschillen, afrondingen of beperkingen bij het uitvoeren van de meting.

Een bod uitbrengen

Onderzoeksplicht van de koper

Wij gaan er vanuit dat u, voordat u een bod uitbrengt op de woning, onderzoek heeft verricht naar alle aspecten die in het algemeen van belang zijn bij het nemen van uw aankoopbeslissing, zoals vermeld in het Burgerlijk Wetboek. Daartoe behoort minimaal het bestuderen van de informatie die door ons wordt aangeboden, het inwinnen van informatie bij de gemeente en een onderzoek naar uw financiële mogelijkheden.

Het bod

Als u besluit een bod uit te brengen op de woning kan dat mondeling of schriftelijk. Betrek bij uw bod ook andere factoren die voor u van belang zijn, zoals aanvaarding, ontbindende voorwaarden, roerende zaken, etc. Met ontbindende voorwaarden geeft u aan dat de koop onder bepaalde omstandigheden niet doorgaat. Zo weet u mogelijk nog niet zeker of u de hypotheek rond krijgt. In dat geval kunt u een bod onder voorbehoud financiering doen. Vermeld in dit geval ook het benodigde hypotheekbedrag.

Onderhandeling

Als u een bod uitbrengt (mondeling of schriftelijk) is er nog geen sprake van een onderhandeling. Pas wanneer wij namens de verkoper een tegenvoorstel doen, is er daadwerkelijk sprake van een onderhandeling.

Koopakte

Behoudens nadere afspraken gelden de standaardregels zoals deze voorkomen in de modelkoopakte, die is opgesteld door de Nederlandse Vereniging van Makelaars NVM, de consumentenbond en de Vereniging Eigen Huis. Als waarborgsom (of bankgarantie) is gebruikelijk 10% van de koopsom te voldoen bij de notaris. Eventueel door de koper te maken voorbehouden worden alleen vermeld als deze in de onderhandelingen zijn afgesproken.

Aanvullende clausules

Bij woningen die ouder zijn dan 25 jaar zal er in de koopakte een ouderdomsclausule worden opgenomen waarin wordt gesteld dat de koper rekening dient te houden met het feit dat de eisen die destijds aan de bouwkwaliteit gesteld werden lager kunnen liggen dan bij nieuwere woningen. Daarnaast zal er bij woningen die dateren van vóór 1993 in de koopakte een asbestclausule worden opgenomen waarin verkoper verklaart dat gedurende de periode dat hij eigenaar was geen asbesthoudende stoffen op of in de onroerende zaak zijn aangebracht, maar niet kan uitsluiten dat er in de onroerende zaak asbesthoudende stoffen aanwezig zijn. Bij woningen die verkocht worden in opdracht van een verkoper die de woning niet zelf heeft bewoond, kan er een niet-zelfbewoningsclausule worden opgenomen. Hierin is vastgelegd dat verkoper de woning nooit zelf heeft gebruikt en dat verkoper niet op de hoogte is van eigenschappen en/of gebreken waarvan hij wel op de hoogte zou zijn geweest als hij de woning zelf feitelijk had gebruikt. Deze clausule wordt bijvoorbeeld ingezet wanneer erfgenamen een woning verkopen.

Notariskeuze

De notariskeuze ligt bij de koper. Echter indien de notaris voor de handelingen die ten behoeve van verkoper worden uitgevoerd hogere kosten in rekening brengt dan te doen gebruikelijk, dan zijn deze meerdere kosten voor rekening van de koper.

Energielabel

Verkoper zal bij de notariële eigendomsoverdracht aan koper een energielabel overhandigen, tenzij anders is afgesproken of indien dit op grond van het besluit energieprestatie een dergelijk label of certificaat niet noodzakelijk is. Voor meer informatie www.rvo.nl.

Uw huidige woning

Bent u op dit moment reeds eigenaar van een woning of appartement, dan bieden wij u onze diensten aan voor een vrijblijvende en gratis waardebeoordeling van uw huidige woning. Dit in verband met een door u te nemen beslissing omtrent de woning die u zojuist heeft bezocht. Graag vertellen wij u in een persoonlijk gesprek wat wij voor u kunnen betekenen.

De makelaar

Deze woning wordt u namens de verkoper aangeboden door Wilbrink & v.d. Vlucht Makelaars. De belangen van de verkoper worden dan ook behartigd door Wilbrink & v.d. Vlucht Makelaars. Kandidaat-kopers geven wij dan ook altijd in overweging om een eigen NVM-makelaar in te schakelen voor begeleiding bij de **aankoop**.

Ook uw woning verkopen?

Met elkaar maken wij het waar(d).



Wilbrink & v.d. Vlugt Makelaars is al jarenlang de betrouwbare partner in wonen: professioneel, persoonlijk en met hart voor uw belang. Daar kunt u op vertrouwen. Of het gaat om een nieuwbouw woning, een appartement, een eengezinswoning of een riante villa, wij kennen de markt als geen ander. We zijn actief in elk segment, in de hele regio van Haarlem tot Wassenaar tot Alphen a/

NVM-Makelaar

Wilbrink & v.d. Vlugt Makelaars is aangesloten bij de Nederlandse vereniging van Makelaars (NVM). Ons kantoor telt twee Register Makelaars/Taxateurs, één Register Makelaar en twee Makelaars, allen lid NVM, vijf gediplomeerde binnendienstmedewerkers en een medewerker buitenreclame en onderhoud. Dat maakt ons uniek in de regio en biedt u de meeste zekerheid. Onze technische kennis en kennis van de markt is altijd up-to-date.

Specialist in exclusief wonen

De exclusieve woningmarkt vereist een aparte benadering. De aan- of verkoop van uw exclusieve woning is bij ons in de allerbeste handen. Discretie, een grondige aanpak, duidelijke kwaliteitsprocedures en een zorgvuldig opgebouwd netwerk zijn daarbij belangrijk. In dit segment komt in meer dan de helft van de gevallen de koper niet op het huis af, maar wordt het huis onder de aandacht van een potentiële koper gebracht.

Qualis en Baerz & co

Wilbrink & v.d. Vlucht is aangesloten bij Qualis en Baerz & co. Via deze wegen werken wij samen met de beste makelaars van Nederland. We maken gebruik van gezamenlijke marketing, zoals publicatie in Qualis Magazine en Qualis Gallery. Zo wordt uw exclusieve woning landelijk en bij de juiste doelgroep onder de aandacht gebracht. Uw huis is zo ook vindbaar via tientallen websites van onze aangesloten makelaarspartners, Baerz.com en Qualis.nl. Via deze portals zijn wij rechtstreeks online verbonden met diverse internationale luxury home portals. Waaronder het vermaarde Luxuryrealestate.com, Rightmove.co.uk en Luxuryestate.com. Dit stelt ons in staat om exclusieve woningen aan te bieden onder een wereldwijd vermogend koperspubliek.

Actief in ieder segment

Meer dan eens krijgen we de vraag of Wilbrink & v.d. Vlucht Makelaars alleen exclusieve woningen verkoopt. Niets is minder waar. Ons aanbod is heel divers, we verkopen woningen in iedere prijsklasse. Onze dienstverlening is wél heel uitgebreid en daarmee misschien exclusief te noemen. Wij weten als geen ander hoe belangrijk het is dat we de woning goed voor u verkopen en proberen u zoveel mogelijk te ontzorgen. Samen met ons team geven we u de aandacht die u verdient en streven we naar het beste resultaat.

Ons aanbod is goed in beeld

Voor iedere woning bepalen we samen de beste marketing aanpak. Via onze website www.onsaanbod.nl kunt u rechtstreeks onze panden bekijken. Uiteraard vindt u ons aanbod ook op Funda.nl. Ons aanbod in exclusieve woningen vindt u ook op www.Qualis.nl en Baerz.com. Daarnaast adverteren we in diverse landelijke en lokale bladen en in de bioscoop. Wij zijn ook zeer actief op de verschillende sociale media.

Uw droomhuis nog niet gevonden?

Mocht dit niet uw droomwoning zijn, dan gaan wij graag samen met u op zoek naar een woning die wel aan al uw wensen voldoet. Neem contact met ons op.

Wilt u ook als eerste op de hoogte gehouden worden van ons nieuwe woningaanbod? Benieuwd welke woningen verkocht zijn of inspiratie nodig voor uw eigen woning? Volg ons dan op Facebook, Instagram en LinkedIn. We verwelkomen u daar graag!



Wij staan voor u klaar

Vragen?

Neem gerust contact met ons op als u meer informatie wilt. We zijn u graag van dienst. We zijn bereikbaar op werkdagen van 8.30 – 23.00 uur op tel. **0252-419049** of per mail: **info@wilbrinkvandervlugt.nl**



Frits R. Wilbrink RM
NVM Register Makelaar
Directeur



Miranda M.C.J. van der Wagt-Waasdorp RM RT
NVM Register Makelaar, NVM
Register Taxateur, Adjunct
Directeur



**Brigitte Rutten-Wilbrink
MSc, K RMT**
NVM Makelaar
Directeur



Rick T.P.M. Broekhof RM RT
NVM Register Makelaar, NVM
Register Taxateur



Bart van der Aart
Vastgoedadviseur



Daniëlle de Hollander
Commercieel medewerker
binnendienst



Angelique de Boer
Commercieel medewerker
binnendienst



Wendy Vink
Commercieel medewerker
binnendienst



Marie-José Zwaan
Commercieel medewerker
binnendienst