


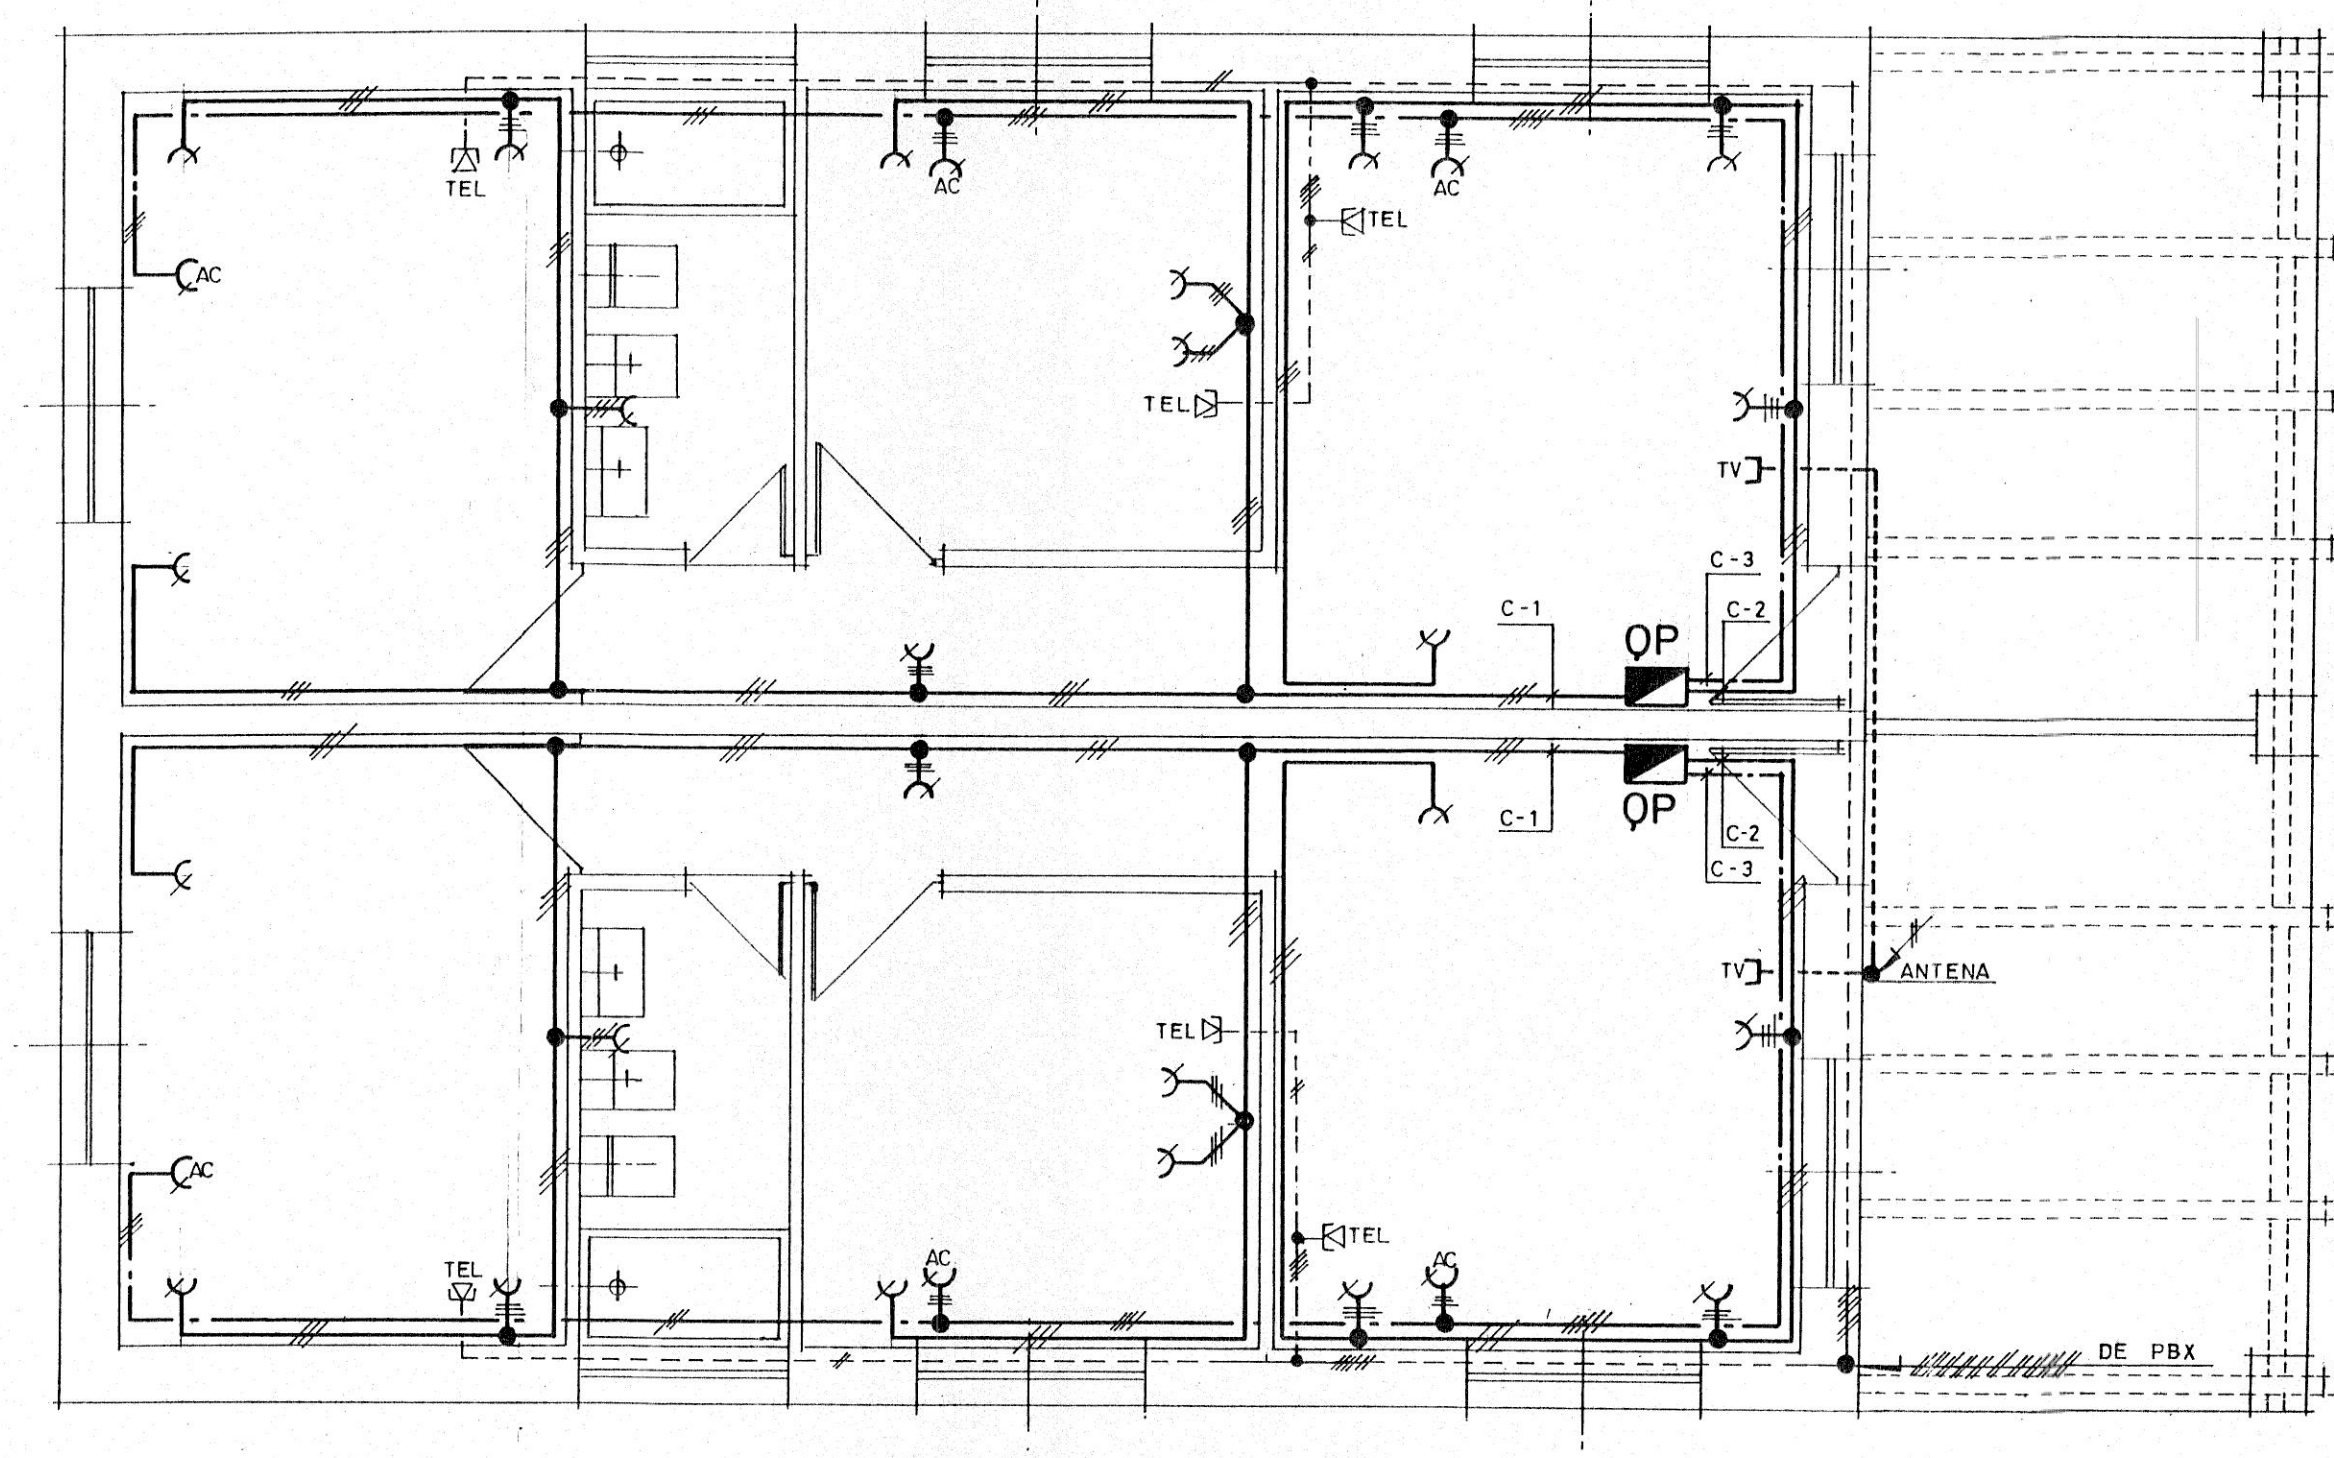

FOLHA	5	PEÇA DESENHADA	TOMADAS, AC, TEL., ANT. - BUNGALÔWS -	ESCALA	1:50	DESENHO DA OBRA	RAMON TEJERA HERNANDEZ	LOCAL	ILHA DO MAIO	PRESIDENTE	DATA	27/12/96
-------	---	----------------	---------------------------------------	--------	------	-----------------	------------------------	-------	--------------	------------	------	----------

P. MARTINS • Ave. Cidade de Lisboa • CP 523 - Praia • Tel. 61 4747