


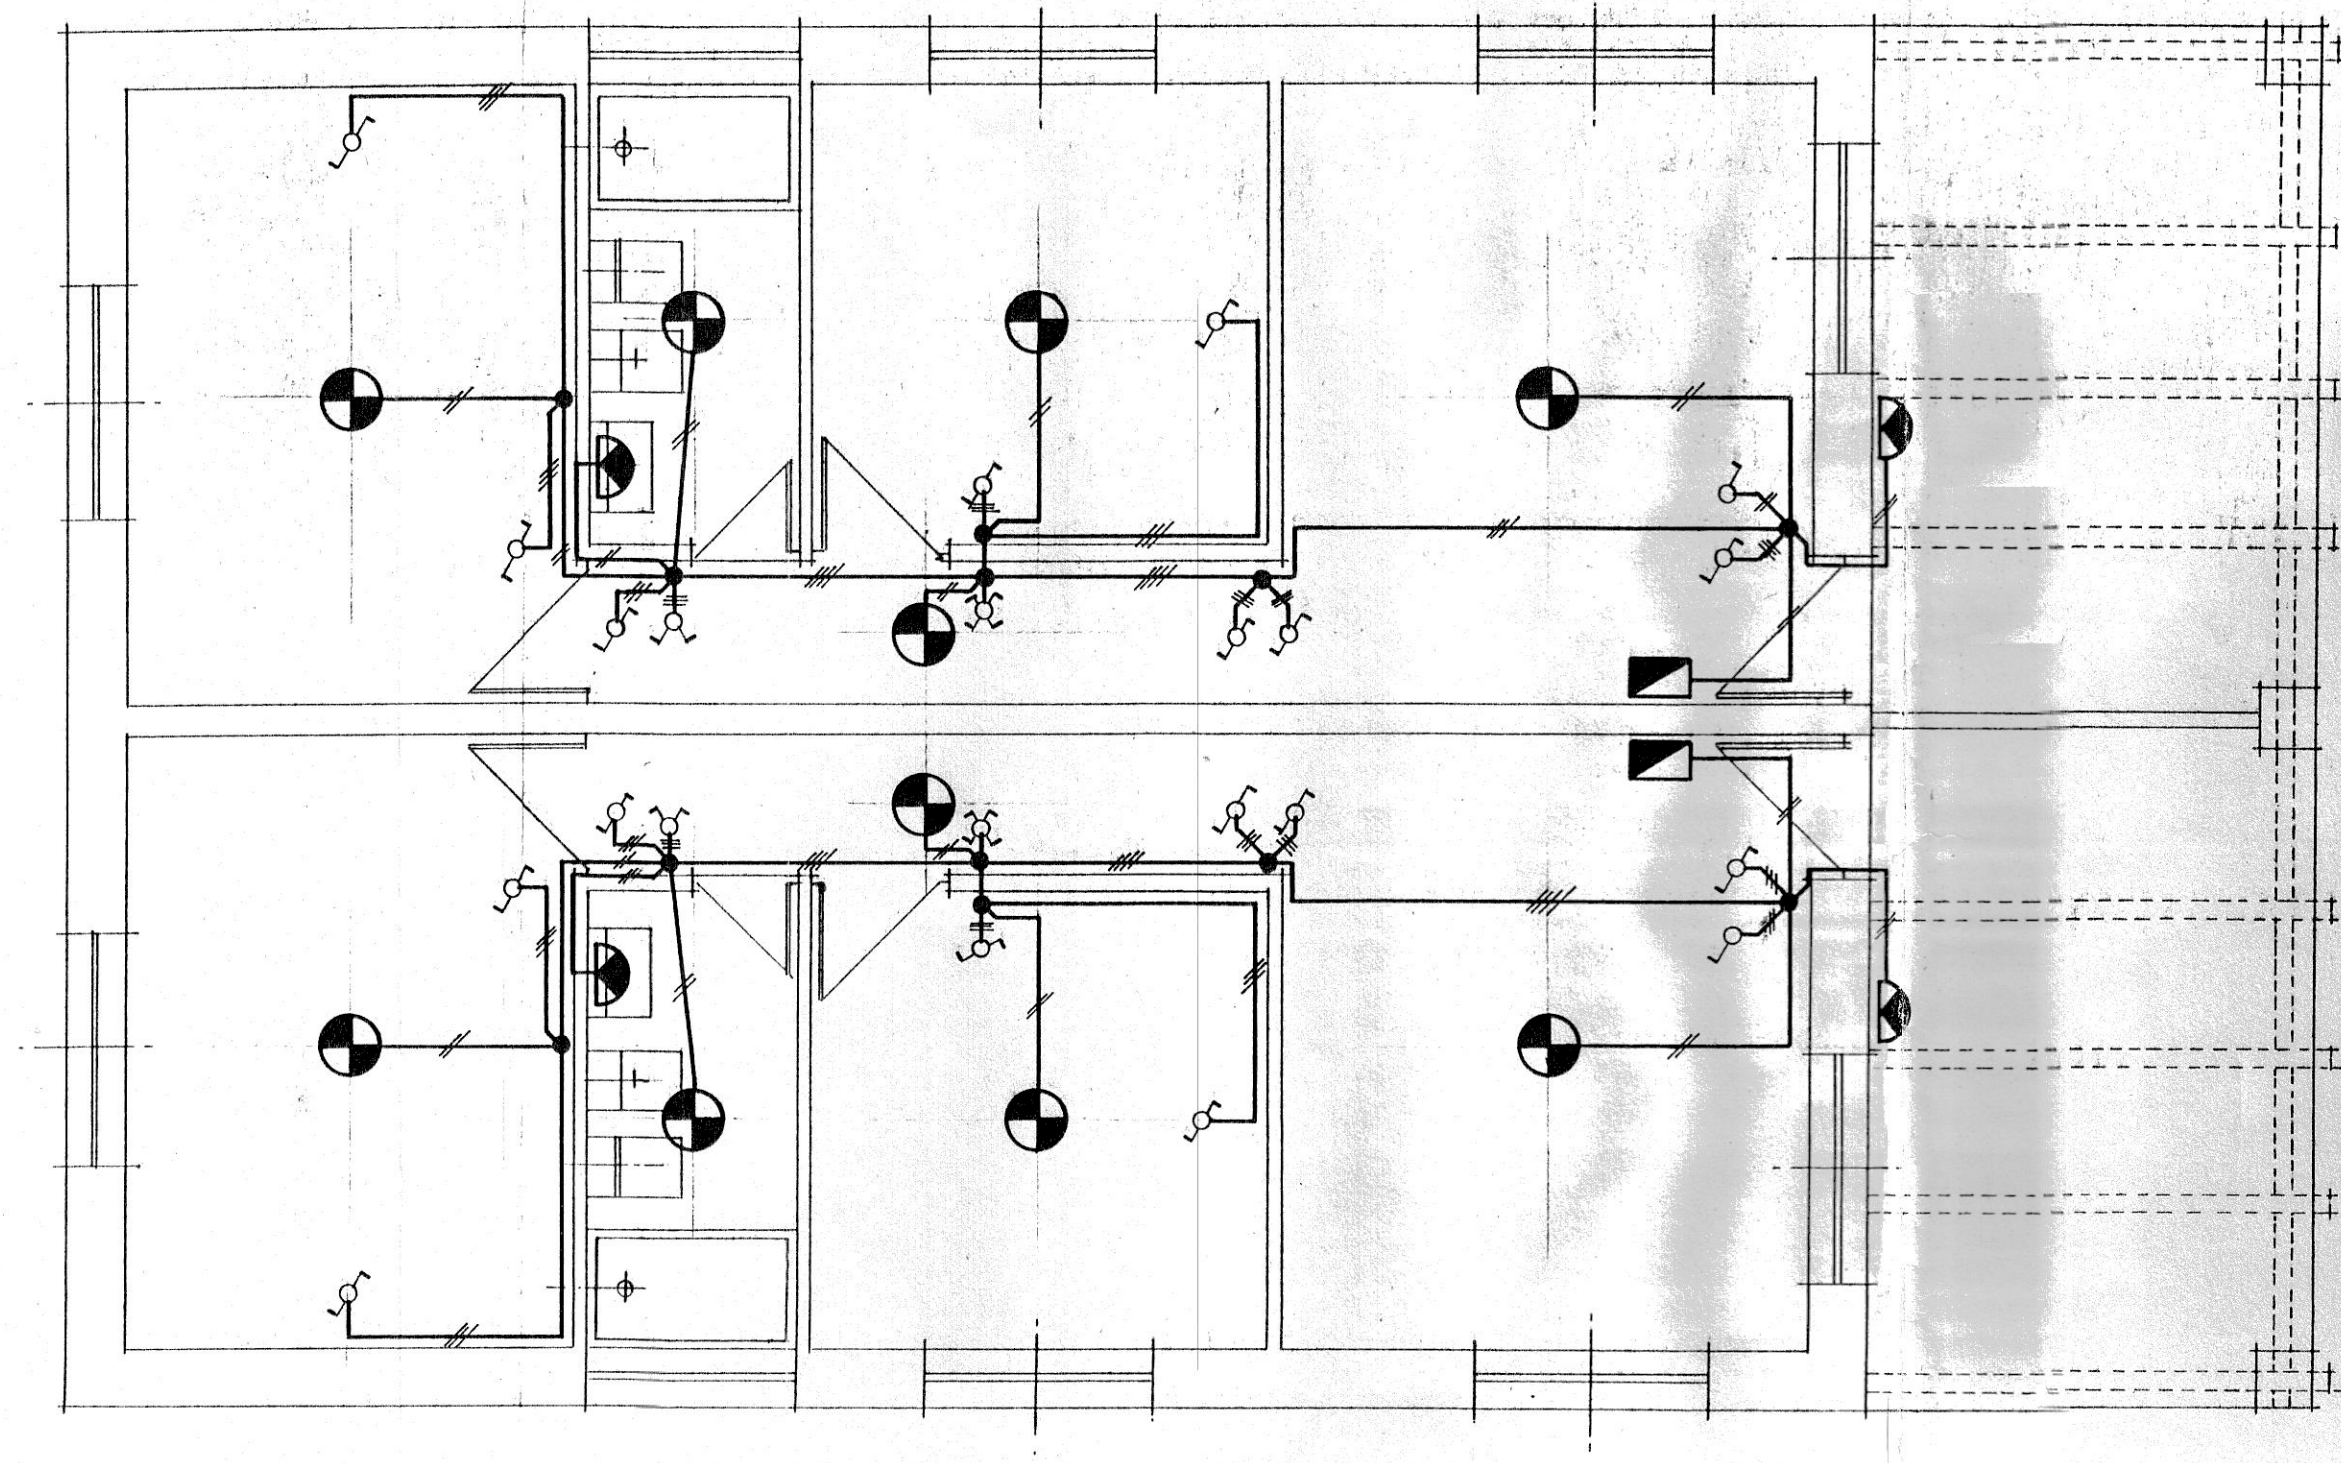

FOLHA	PEÇA DESENHADA	ESCALA	DONO DA OBRA	LOCAL	PROFESSOR	DATA
3	ILUMINAÇÃO -BUNGALOWS-	1:50	RAMON TEJERA HERNANDEZ	ILHA DO MAIO		27/12-96

P. MARTINS . Ave. Cidade de Lisboa . CP 523 - Praia . Tel. 61 4747