


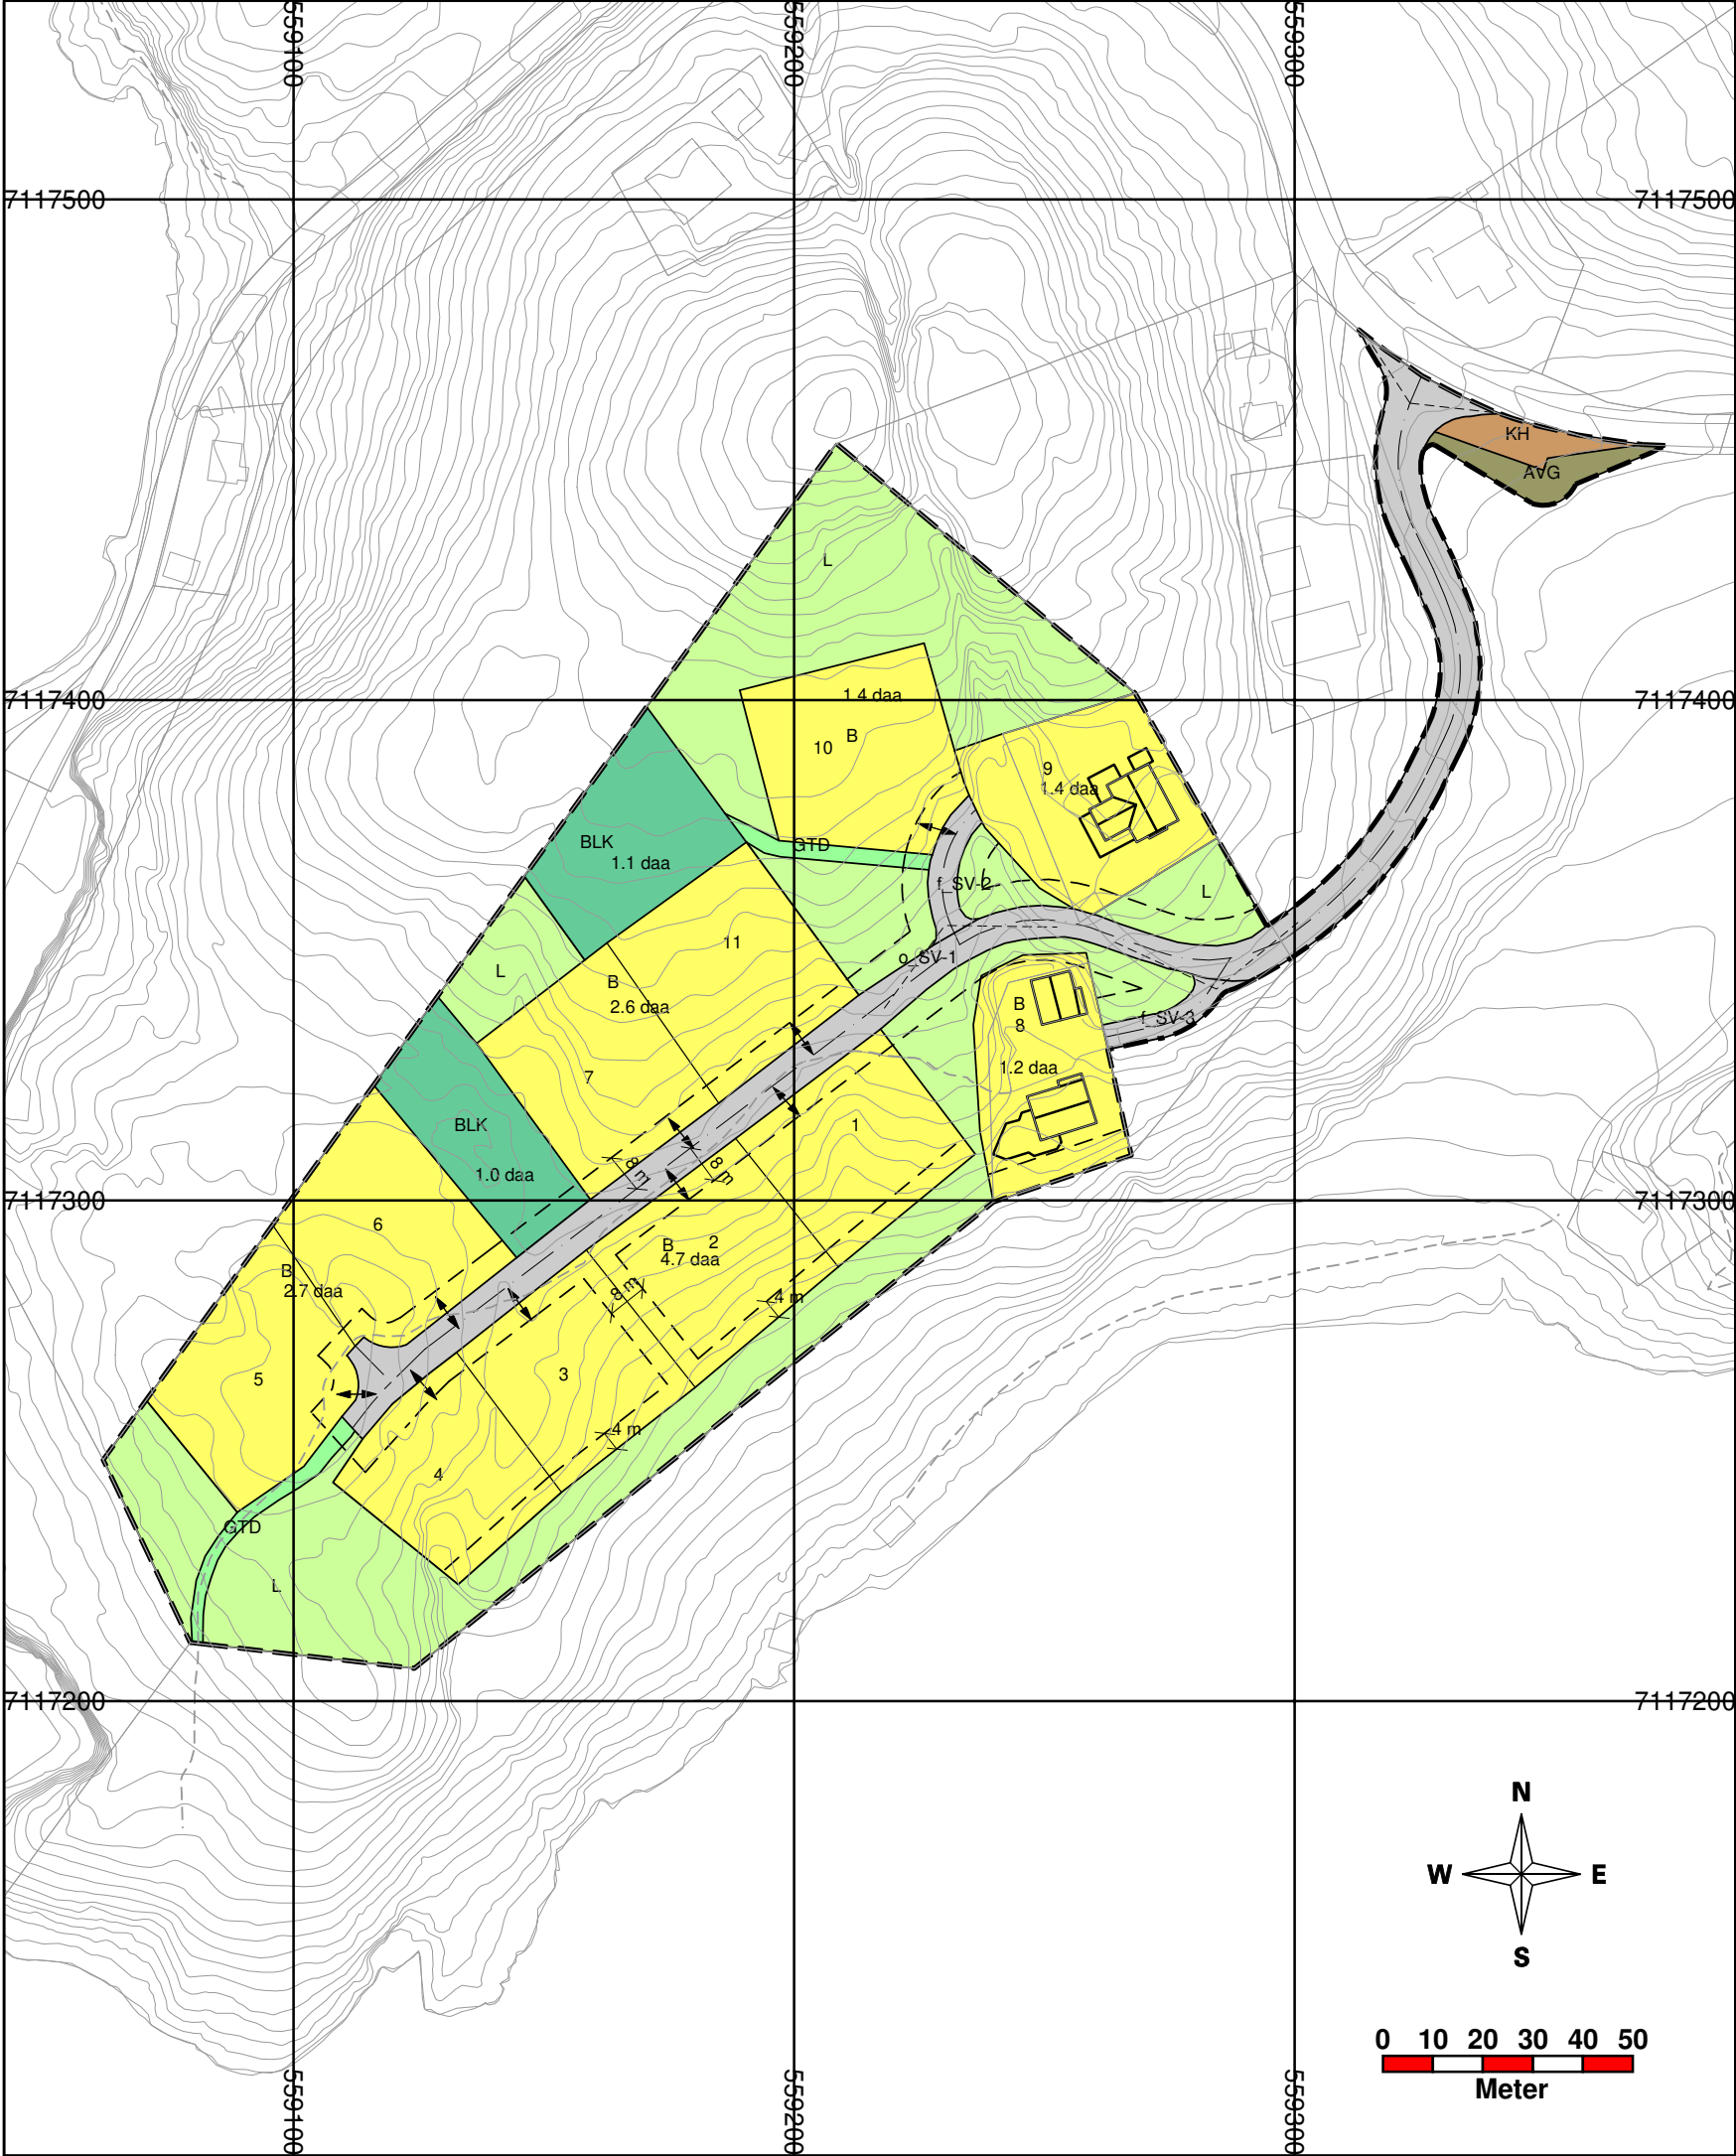

TEGNFORKLARING

PBL § 12 REGULERINGSPLAN

BEBYGGELSE OG ANLEGG (PBL § 12-5, nr 1)

- Boligbebyggelse
- Lekeplass

SAMFERDSELSANLEGG OG TEKNISK INFRASTRUKTUR (PBL § 12-5, nr 2)

- Veg
- Annen veggrunn - grøntareal
- Kollektivholdeplass

GRØNNSTRUKTUR (PBL § 12-5, nr 3)

- Turdrag

LNFR OMRÅDER (PBL § 12-5, nr 5)

- LNFR areal for nødvendige tiltak for næringsvirksomhet basert på gårdens ressursgrunnlag

LINJESYMBOLER

- Plangrense
- Regulert tomtegrense
- Byggegrense
- Bebyggelse som inngår i planen
- Regulert senterlinje
- Frisiktlinje
- Måle- og avstandslinje
- Grense for arealformål

PUNKTSYMBOLER

- Avkjørsel

Kartopplysninger

Kilde for basiskart:	FKB	Dato for basiskart:	16.06.2021
Koordinatsystem:	EUREF89 – UTM sone 32	Ekvidistanse:	1 m
Høydegrunnlag:	NN 2000	Målestokk:	1:1500 (A3)



Reguleringsplan etter PBL av 2008

Myrahaugen boligområde

MED TILHØRENDE BESTEMMELSER

Nasjonal arealplanid:
5058 - 202105

Forslagstiller:
Åfjord kommune

Revisjon	Dato	Saksnr.	Signatur
Saksbehandling i følge plan- og bygningsloven	Dato	Saksnr.	Signatur
Kunngjøring av oppstart av arbeidet	11.06.2021		
1. gangs behandling i planutvalget	24.11.2021		
Offentlig høring	14.12.2021-25.01.2022		
2. gangs behandling i planutvalget	16.02.2022		
Kommunestyrets vedtak	01.03.2022		
Planen er utarbeidet av:	Dato	Tegnnr.	Signatur
Åfjord kommune	04.02.2021		