


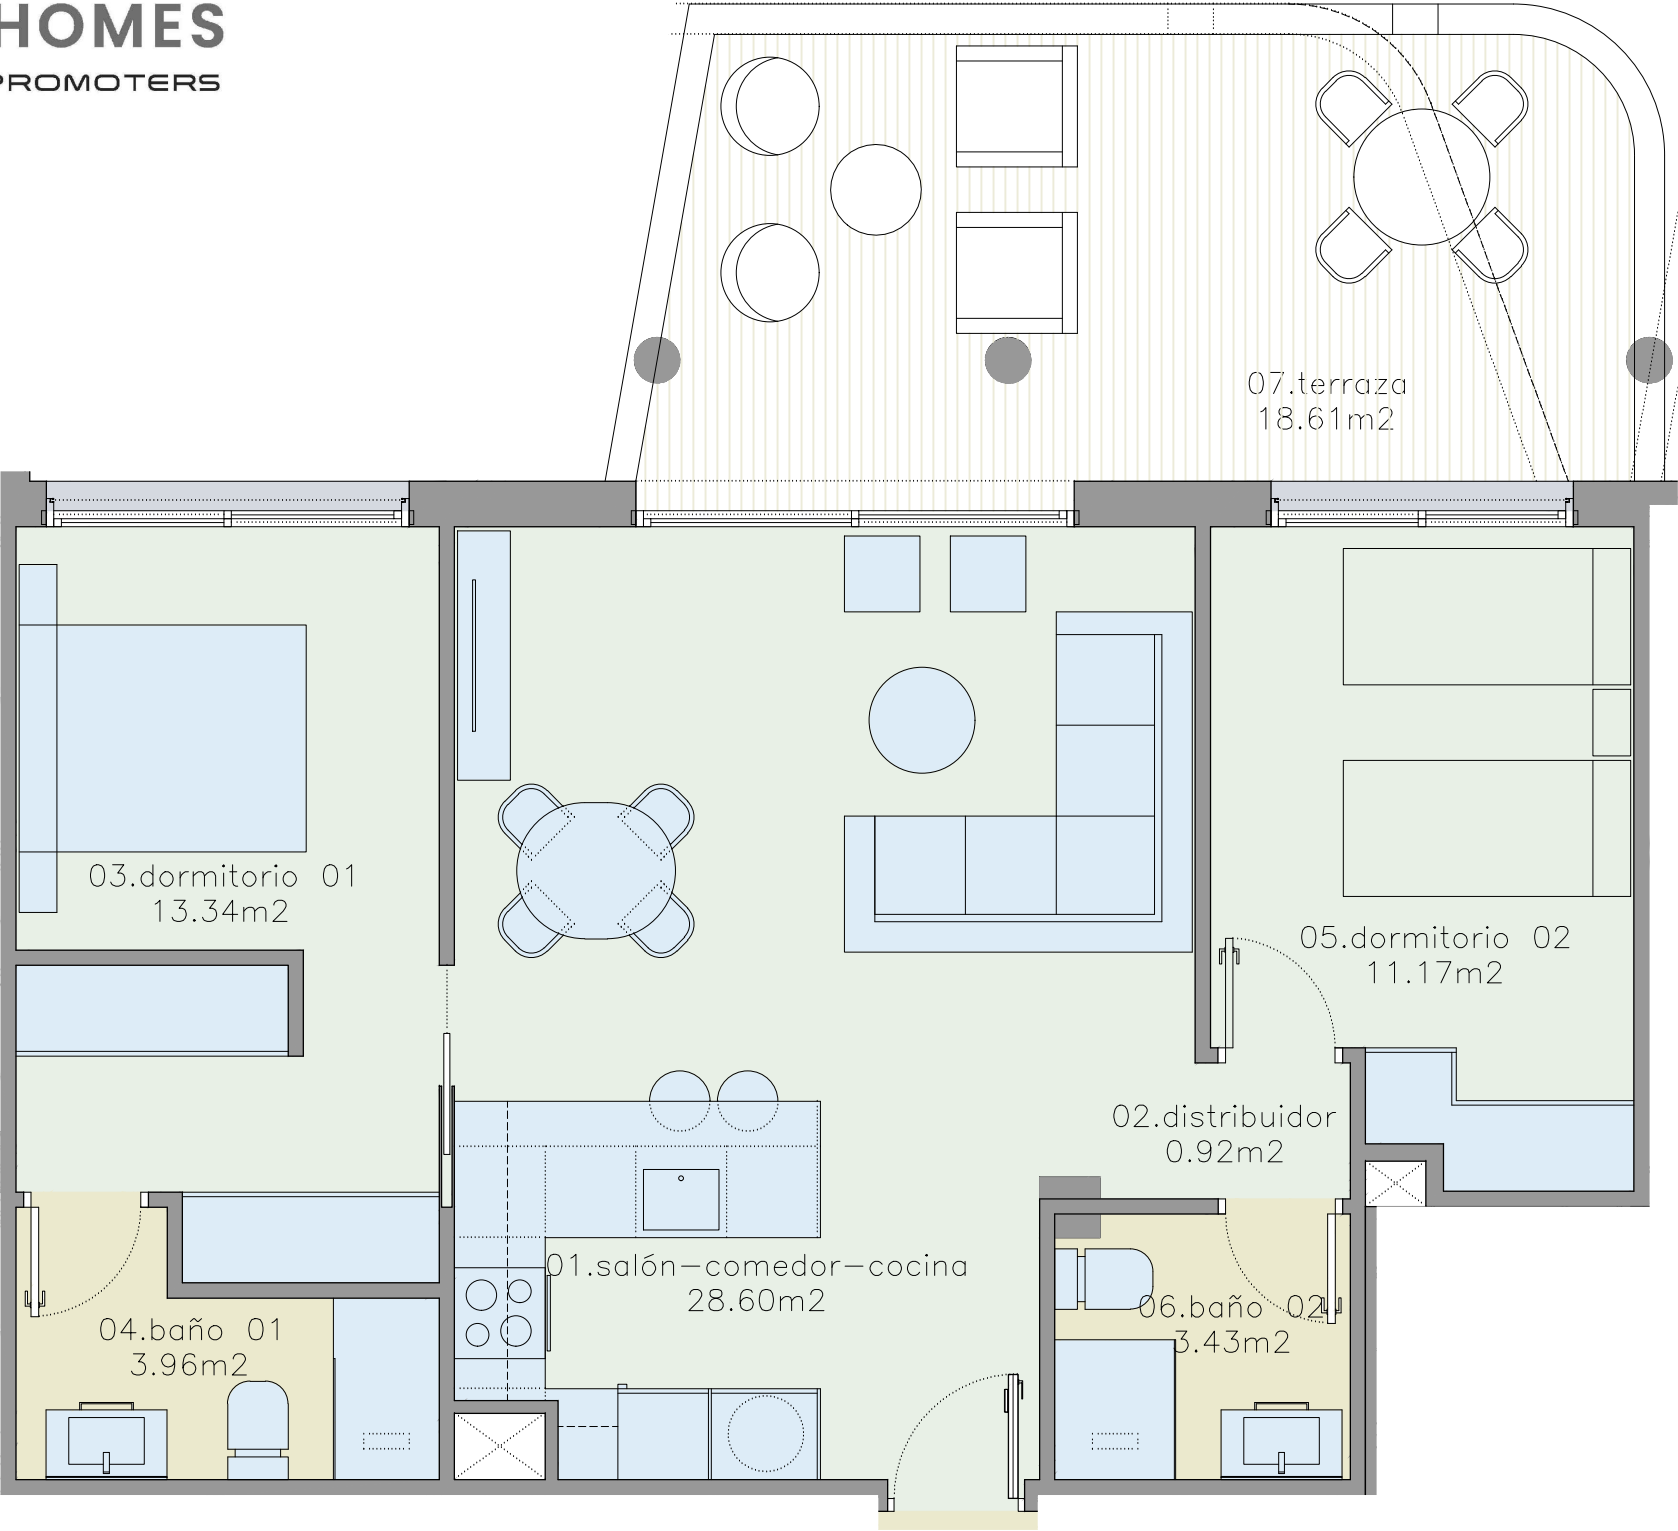

Plano de vivienda 5I
Floorplan 5I

2 Dormitorios + Terraza
2 Bedrooms + Terrace

SUPERFICIE CONSTRUIDA TOTAL INCLUIDAS TERRAZAS
TOTAL BUILT-UP AREA INCLUDING TERRACES

90,73m²

SUP. CONST. TOTAL INC. TERRAZAS CON PARTE PROP. DE ZZ.CC.
TOTAL BUILT-UP AREA INCLUDING TERRACES AND
PROPORTIONAL PART OF COMMON AREAS

98,43m²

SUPERFICIE ÚTIL (Cerrada+Abierta): 80,03 m²

Salón-comedor-cocina Living-dining room-kitchen	28,60m ²	Cuarto de baño 01 Bathroom 01	3,96m ²
Distribuidor Hallway	0,92m ²	Dormitorio 02 Bedroom 02	11,17m ²
Dormitorio 01 Bedroom 01	13,34m ²	Cuarto de baño 02 Bathroom 02	3,43m ²
		Terraza Terrace	18,61m ²

SUPERFICIE CONSTRUIDA SEGÚN DECRETO 218/2005
BUILT UP AREA IN COMPLIANCE WITH DECREE 218/2005

75,85m²

SUPERFICIE ÚTIL SEGÚN DECRETO 218/2005
USABLE FLOOR AREA IN COMPLIANCE WITH DECREE 2018/2005

67,56m²

Según el DECRETO 218/2005 de la Junta de Andalucía, se computa como superficie útil de los espacios exteriores de uso privativo el 50% de la superficie real de su suelo, hasta un máximo del 10% de la superficie útil cerrada de la vivienda correspondiente.
In compliance with the DECREE of the Junta de Andalucía 218/2005, the useful surface of the exterior floor spaces which are for the private use of the dwellings means 50% of the actual surface, to a maximum of 10% of the useful enclosed surface.

