

WILBRINK • V.D. VLUGT

M A K E L A A R S



Vinkeveen
Baambrugse Zuwe 127 A



www.baambrugsezuwe127a.nl

WILBRINK • V.D. VLUGT

M A K E L A A R S

Beste geïnteresseerde,

Namens de verkoper(s) bedanken wij u voor de getoonde interesse in deze woning. Met deze brochure willen we u zo compleet mogelijk informeren over de woning.

Wellicht is dit de woning die u zoekt en breekt een spannende periode aan. Niet alleen voor u, maar ook voor de verkopers. Hoe dan ook zijn zij zeer benieuwd naar uw reactie. Wij vragen u dan ook uw mening (positief of negatief) te laten weten zodat wij de verkopers daarover kunnen inlichten.

Indien u na het lezen van deze brochure nog vragen heeft of een bod wilt doen, neem dan contact op met ondergetekende.

Met vriendelijke groet,
Wilbrink & v.d. Vlugt Makelaars



Brigitte Rutten-Wilbrink MSc
NVM Makelaar



✉ info@wilbrinkvandervlugt.nl
☎ (0252) 41 90 49

🌐 www.baambrugsezuwe127a.nl

VINKEVEEN

BAAMBRUGSE ZUWE 127A

Type	: Vrijstaande villa met garage, carport, verwarmd zwembad, botenhuis en aanlegsteiger, gelegen aan de Vinkeveense Plassen
Bouwjaar	: 2024
Kadastraal	: Gemeente Vinkenveen, sectie A, nummer 4552 en 5866
Perceeloppervlakte	: 4.769m ² inclusief water
Woonoppervlakte	: 569m ²
Overige inpandige ruimte	: 104m ²
Dakterras	: 37m ²
Inhoud woning	: 2.309m ³
Tuin	: Rondom, fraai aangelegd met diverse terrassen, zwembad en eigen aanlegsteiger met zwemtrap
Verwarming	: Aardwarmtepomp, WTW-installatie, vloerverwarming hele woning, meerder gashaarden.
Warm water	: Boiler, Quooker
Zonnepanelen	: 16 stuks
Isolatie	: Volledig geïsoleerd, HR+++ glas
Energie label	: Label A+++, geldig tot 02-07-2034
Onroerend zaak bel.	: € 2310,13 per jaar
Voorschot Energiekosten	: € 887,- per maand
Gastank in de voortuin (tbv de gashaarden)	: € 150,- huur per jaar
Oplevering	: In overleg
Vraagprijs	: € 7.995.000,- kosten koper








Direct aan de Vinkeveense Plassen ligt deze recent gebouwde, moderne villa, ontworpen door Van Egmond Architecten. Met een eigen boothuis, zwembad, aanlegsteiger en een fenomenaal vrij uitzicht over het water richting Amsterdam, is dit een droomwoning met een hoog wooncomfort.

- Wonen op de 1e verdieping met fenomenaal uitzicht
- 5 Slaapkamers
- 2 Luxe badkamers
- Boothuis, carport en garage
- Verwarmd zwembad
- Energielabel A+++

Op de begane grond bevindt zich een representatieve entree.

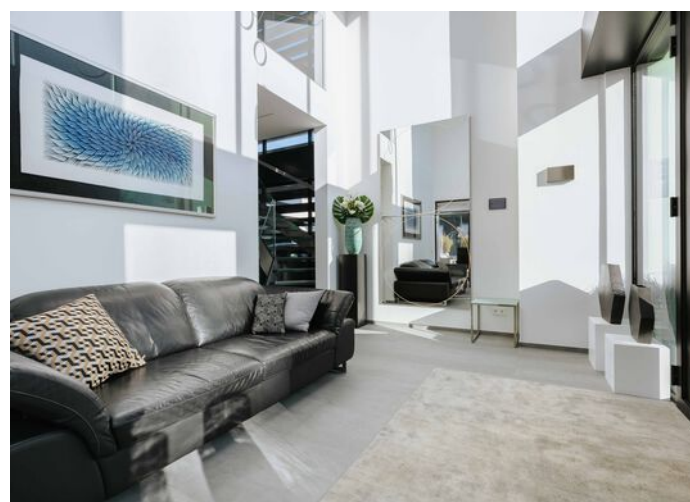




Woonverdieping


De villa is verdeeld over meerdere niveaus en beschikt over een personenlift die alle niveaus kan bereiken. De royale woonetage bevindt zich op de eerste verdieping en wordt gekenmerkt door een indrukwekkende lichtinval dankzij plafondhoge raampartijen rondom.


Binnen en buiten lopen hier vloeiend in elkaar over.

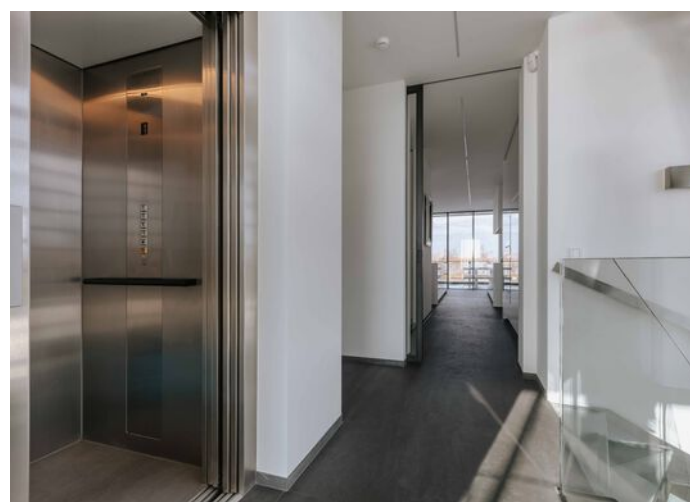



De luxe designkeuken (Lodder) met hoogwaardige inbouwapparatuur vormt het hart van de verdieping, geflankeerd door een royale eetkamer en woonkamer met gashaarden en stijlvolle, geruisloos wegschuivende stalen/glazen deuren. Vanuit de woonkeuken geniet u van fenomenale uitzicht over zowel de haven als de Vinkeveense Plassen.

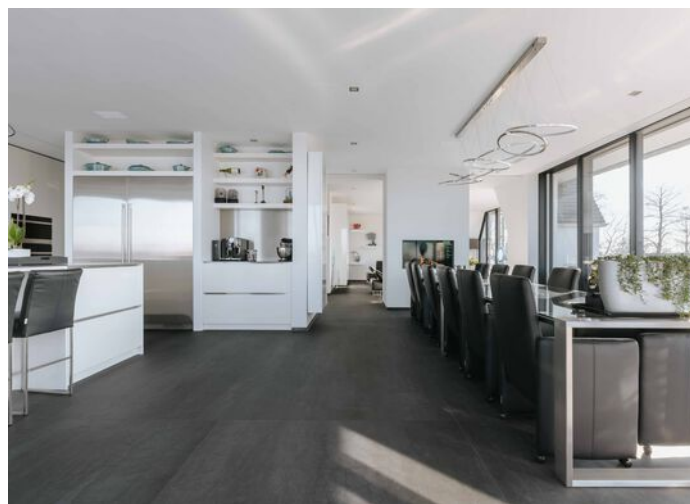

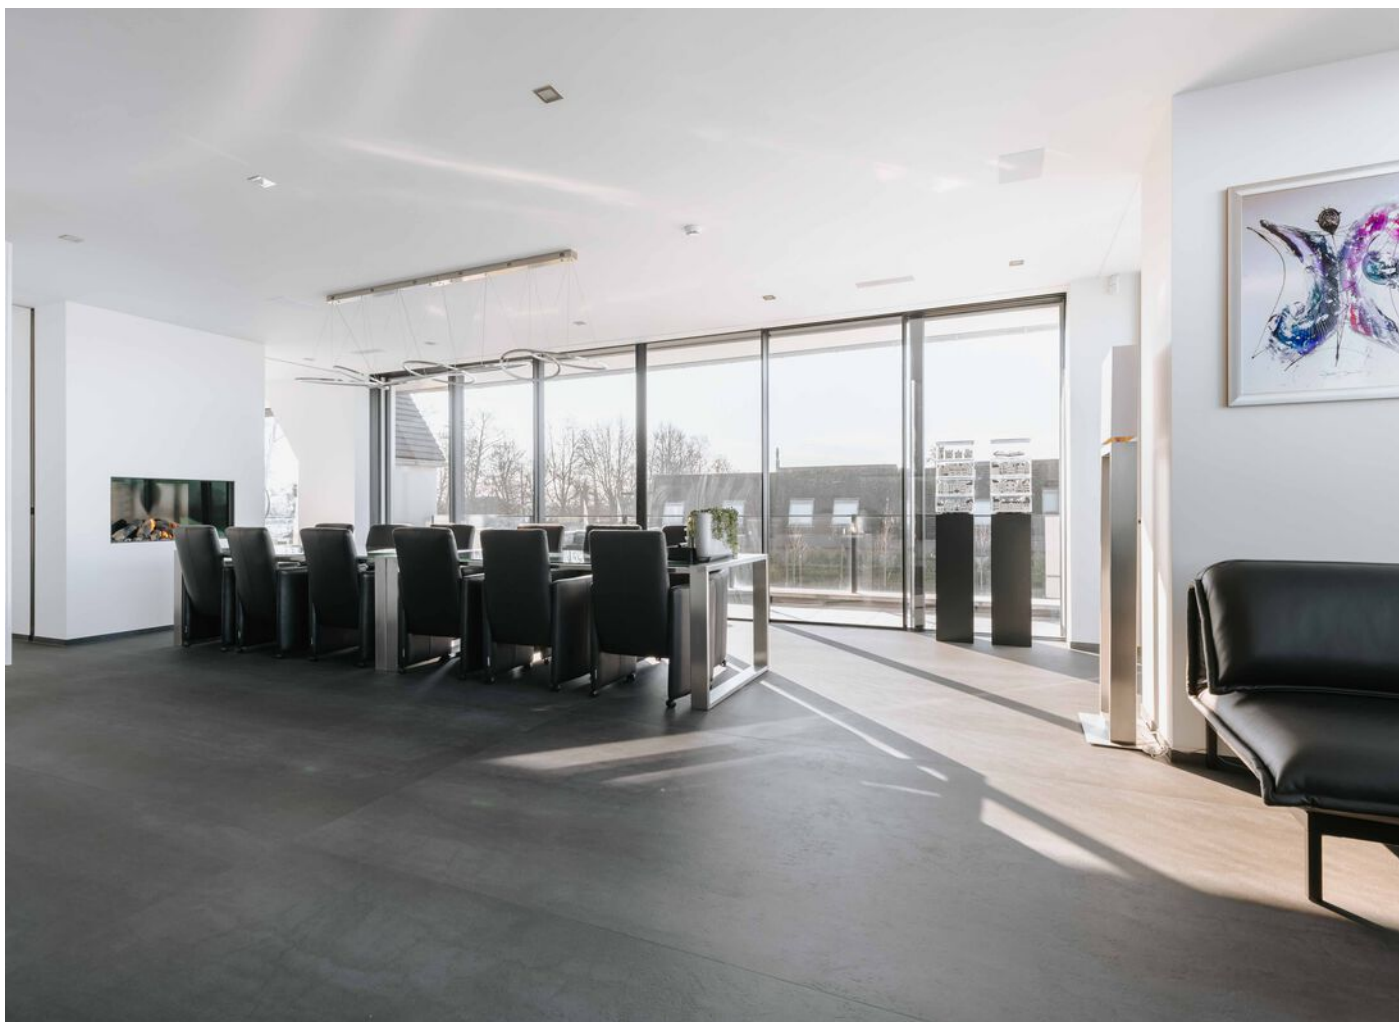










Slaapverdieping

Op de tweede verdieping bevinden zich 3 comfortabele slaapkamers en 2 luxe badkamers.

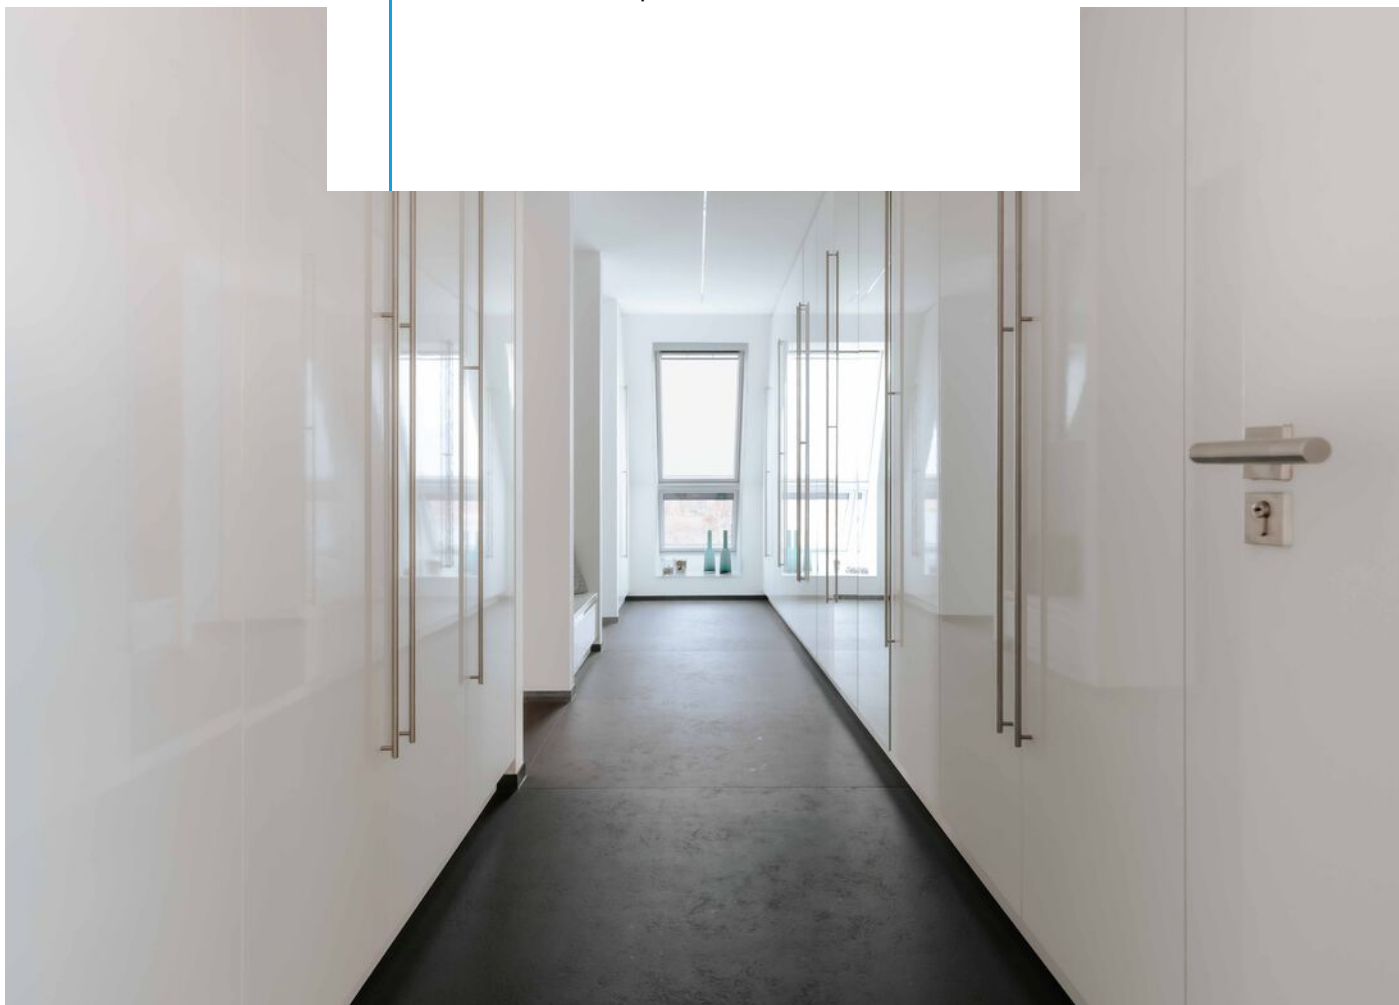

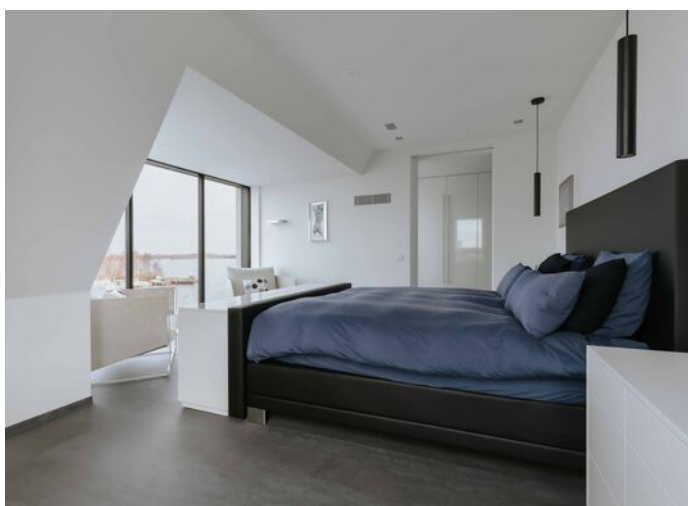



De indrukwekkende master suite heeft een inloopkast, airconditioning en een zeer complete wellnessbadkamer met onder meer een sunshower, stoomdouche en ligbad. Alle ruimtes zijn met oog voor detail afgewerkt en voorzien van maatwerk kasten en luxe sanitair.

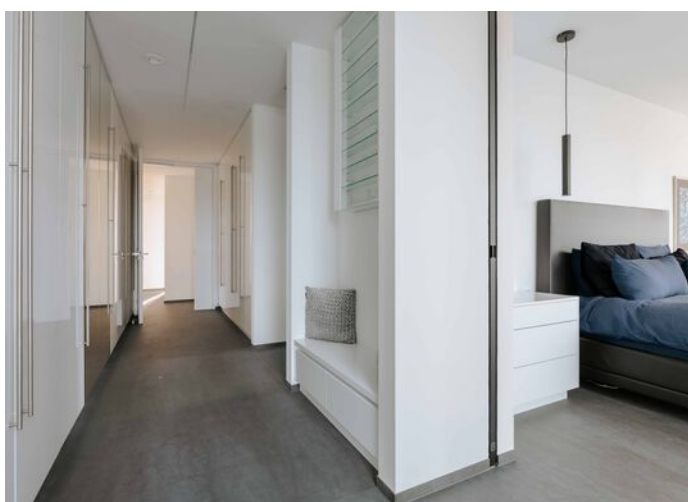





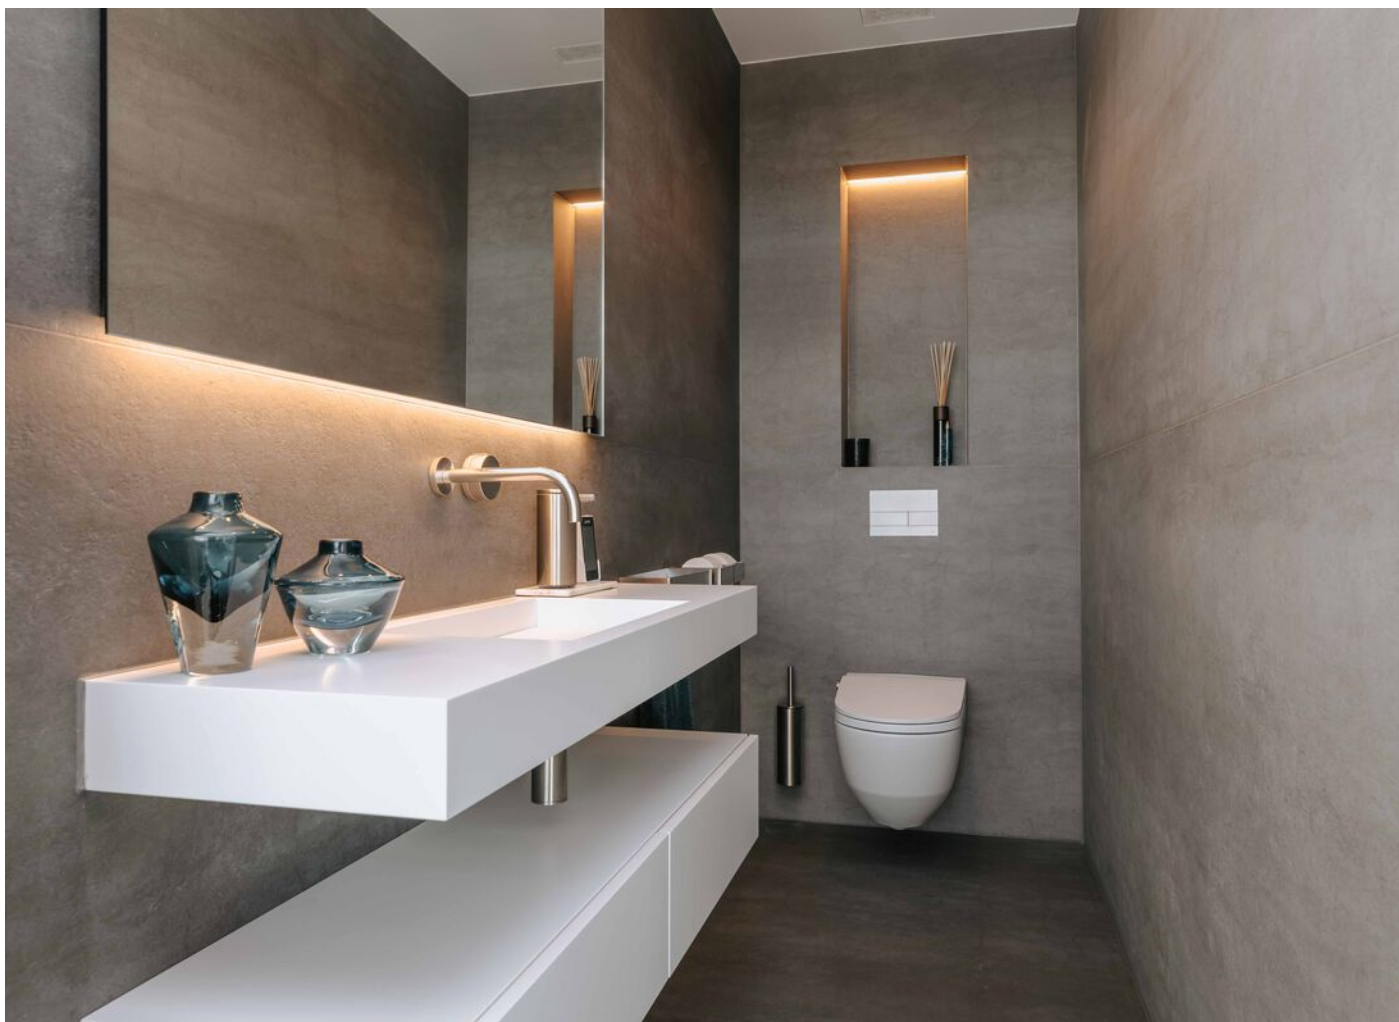


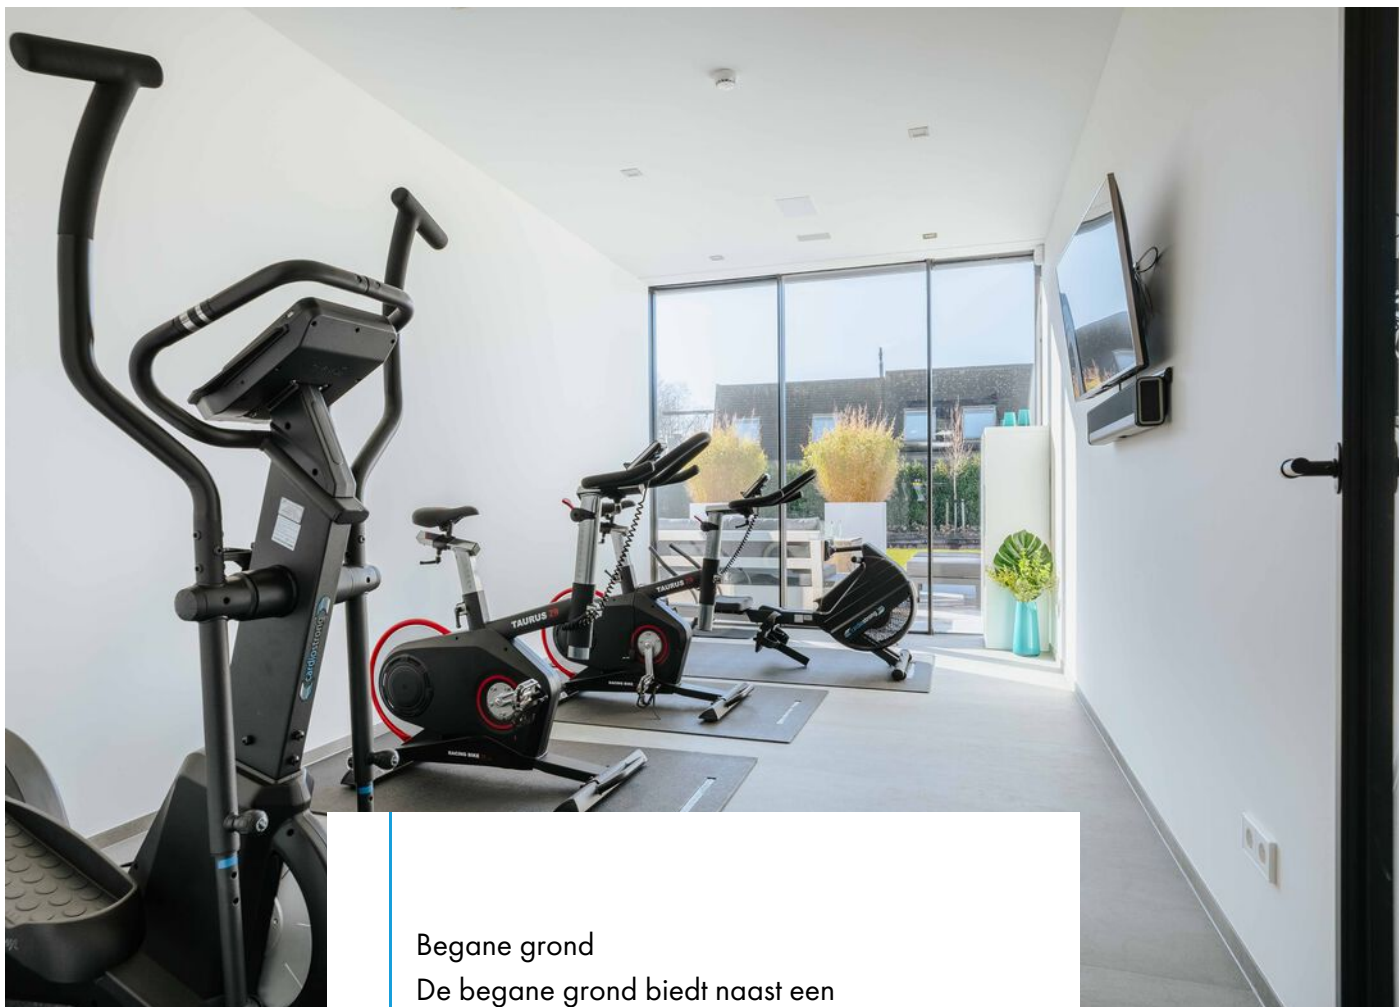

Begane grond

De begane grond biedt naast een representatieve entree onder meer een gym en een werkkamer, die ook gebruikt kunnen worden als slaapkamers.




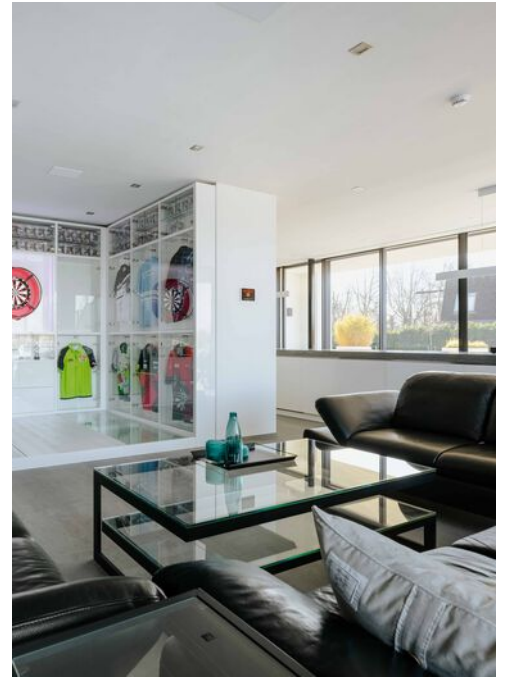

Tevens is er een royale woon-/tuinkamer met luxe keuken en directe toegang tot het boothuis, zwembad en het terras.





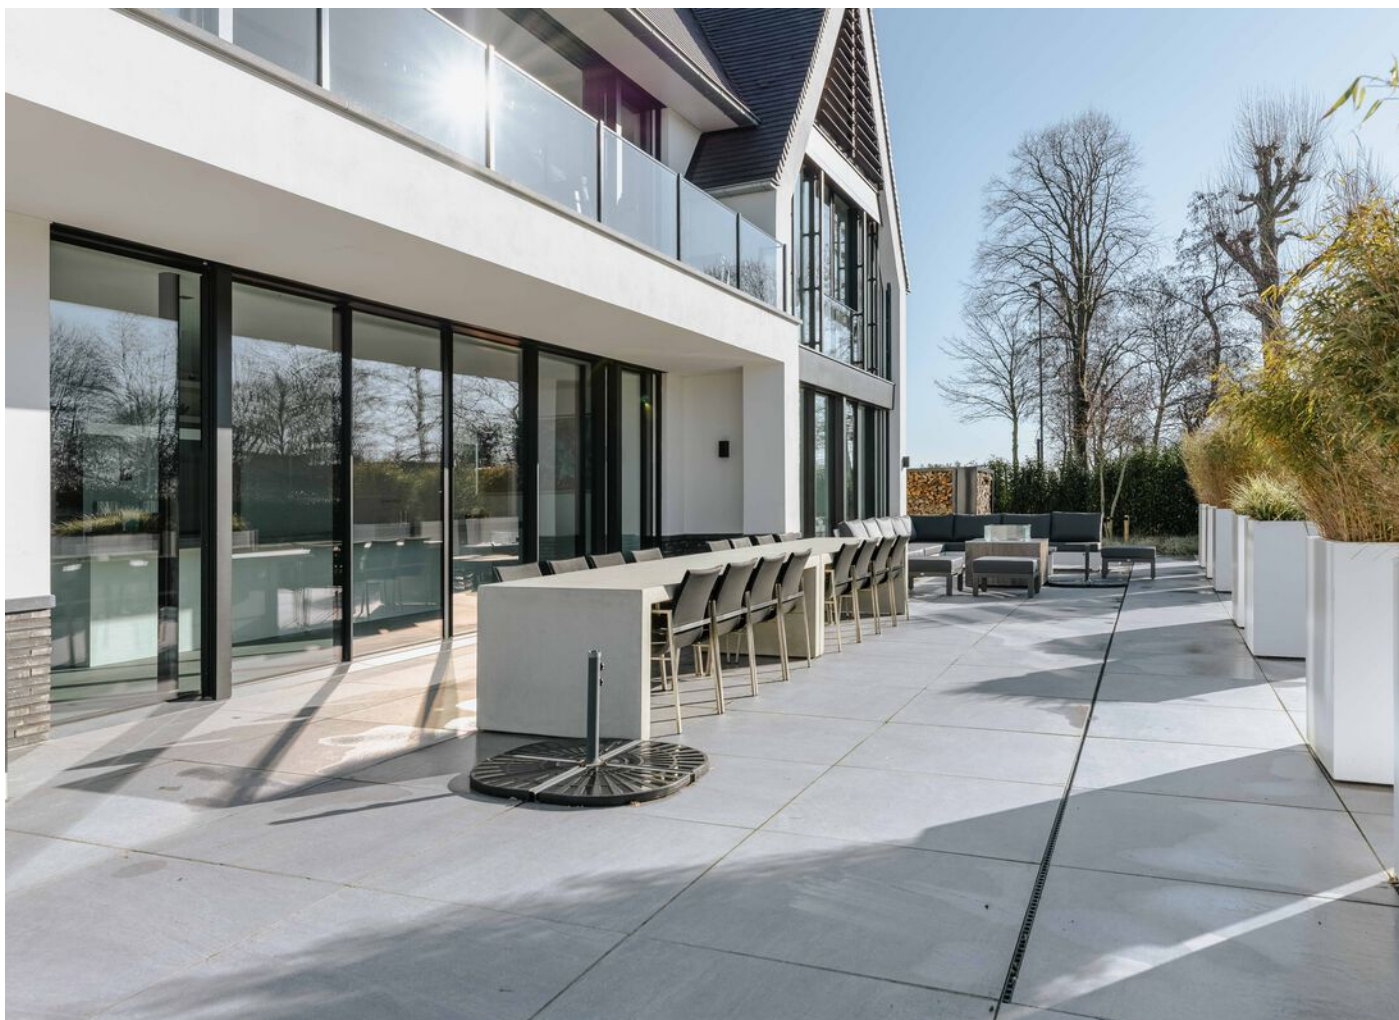

Tuin

De fraai aangelegde tuin rondom de woning biedt op elk moment van de dag zon of schaduw en is voorzien van meerdere terrassen, een zitkuil met vuurschaal, verwarmd zwembad en steiger met zwemtrap.








Het boothuis beschikt over twee ligplaatsen, een botenlift en eigen sanitaire voorzieningen.

Souterrain

Hier bevinden zich een royale wasruimte met keukenblok, veel kast- en bergruimte.




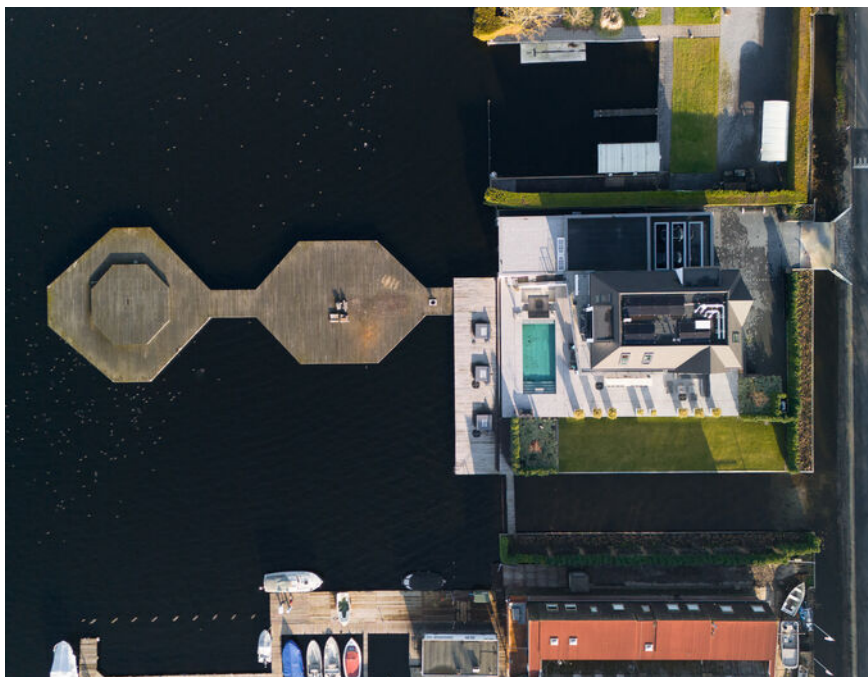

Parkeren kan in de ruime garage, carport of op eigen terrein.





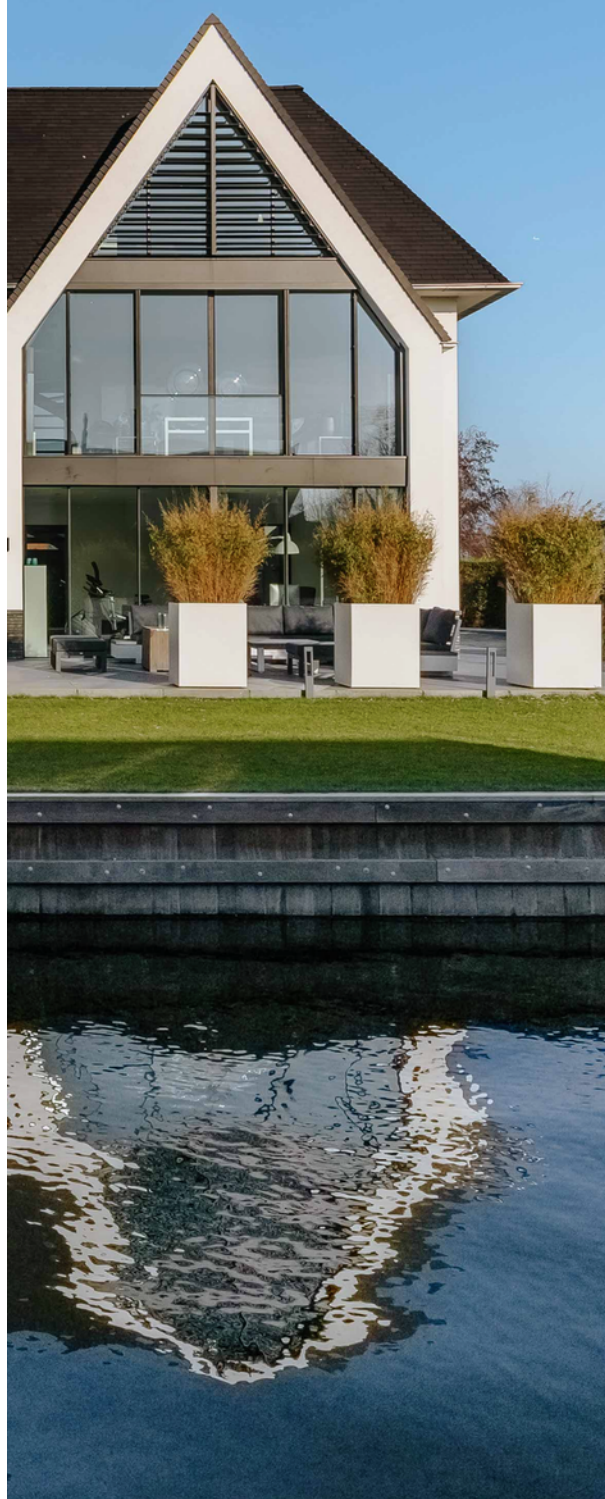

Duurzaamheid en comfort

De woning heeft energielabel A+++ en is volledig toekomstbestendig met onder andere;

- Vloerverwarming in de gehele woning,
- Bodemwarmtepomp,
- WTW-installatie,
- 16 Zonnepanelen,
- KNX-domotica,
- Sonos-audiosysteem,
- Zonwering,
- Elektrisch bedienbare lamellen,
- Waterontharder,
- Hydrofoor,
- HR+++ glas

Bijzonderheden

- Aan alle kanten terras,
- Gashaard bij zwembad,
- Zwembad met dek,
- Trap van terras naar woonverdieping,
- Steiger met zwemtrap (helemaal nieuw),
- Dubbele garage; met elektrische deur, inbouwkasten, 3 auto's mogelijk,
- Carport - tot voorste pilaar voorbereid om de garagedeuren te verplaatsen,
- Boothuis heeft een beloopbaar dak, kan een dakterras met zitje worden (moet wel officieel worden vergund),
- Steiger staat met deze vorm in bestemmingsplan,
- Poort met pakketbox.









Ligging

De villa is gunstig gelegen, met een breed aanbod aan winkels, scholen en dagelijkse voorzieningen. Winkelcentrum Zuiderwaard en restaurants liggen op fietsafstand. Gelegen aan de Vinkeveense Plassen zijn, vanuit de eigen tuin, vele vormen van watersport mogelijk. Met de A2 in de directe omgeving zijn o.a. Amsterdam, Schiphol en Utrecht binnen een half uur te bereiken.

Een unieke villa op een absolute toplocatie – luxe wonen aan het water, met de stad binnen handbereik.

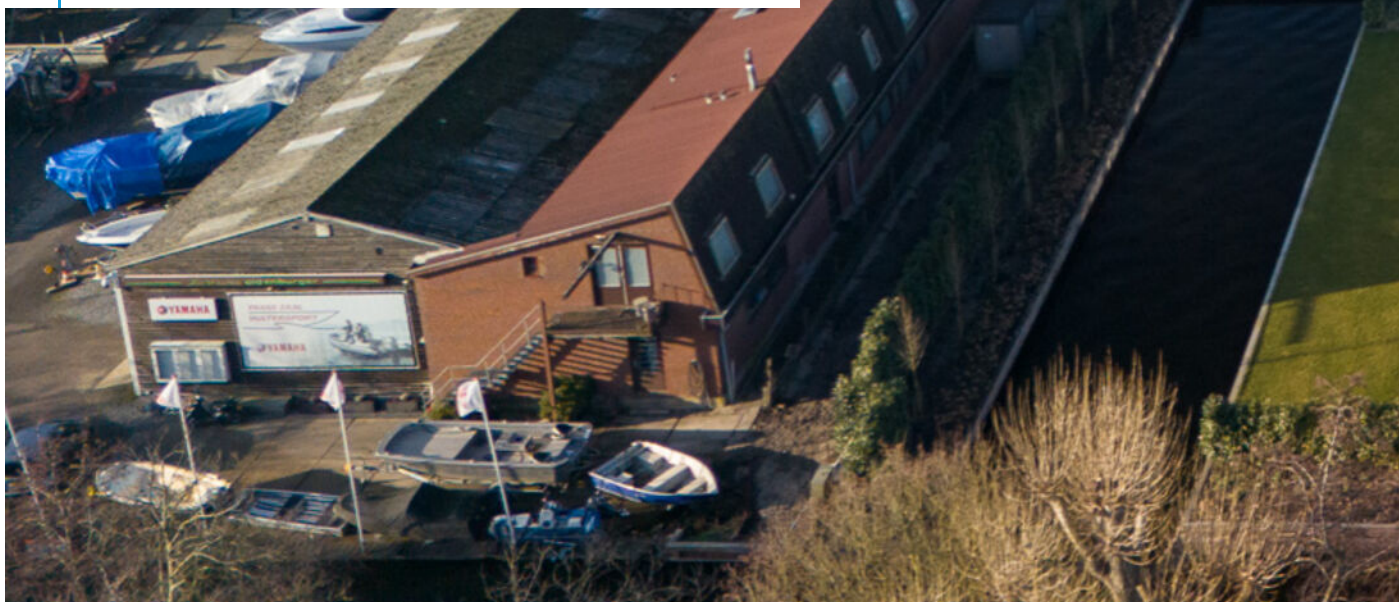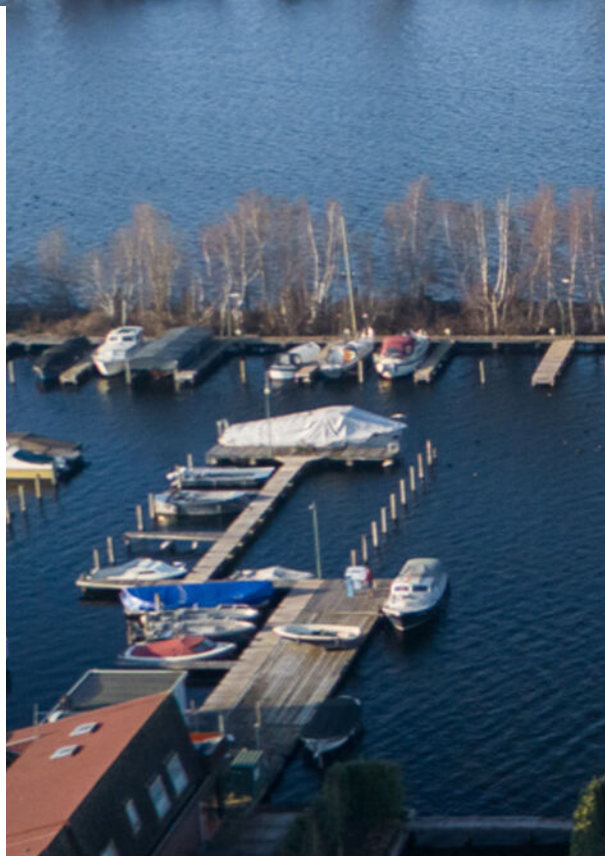



Begane grond



Begane grond
Baambrugse Zuwe 127a
Vinkeveen

Aan deze plattegrond kunnen geen rechten worden ontleend


1e Verdieping



Eerste verdieping
Baambrugse Zuwe 127a
Vinkeveen


Aan deze plattegrond kunnen geen rechten worden ontleend

2e Verdieping

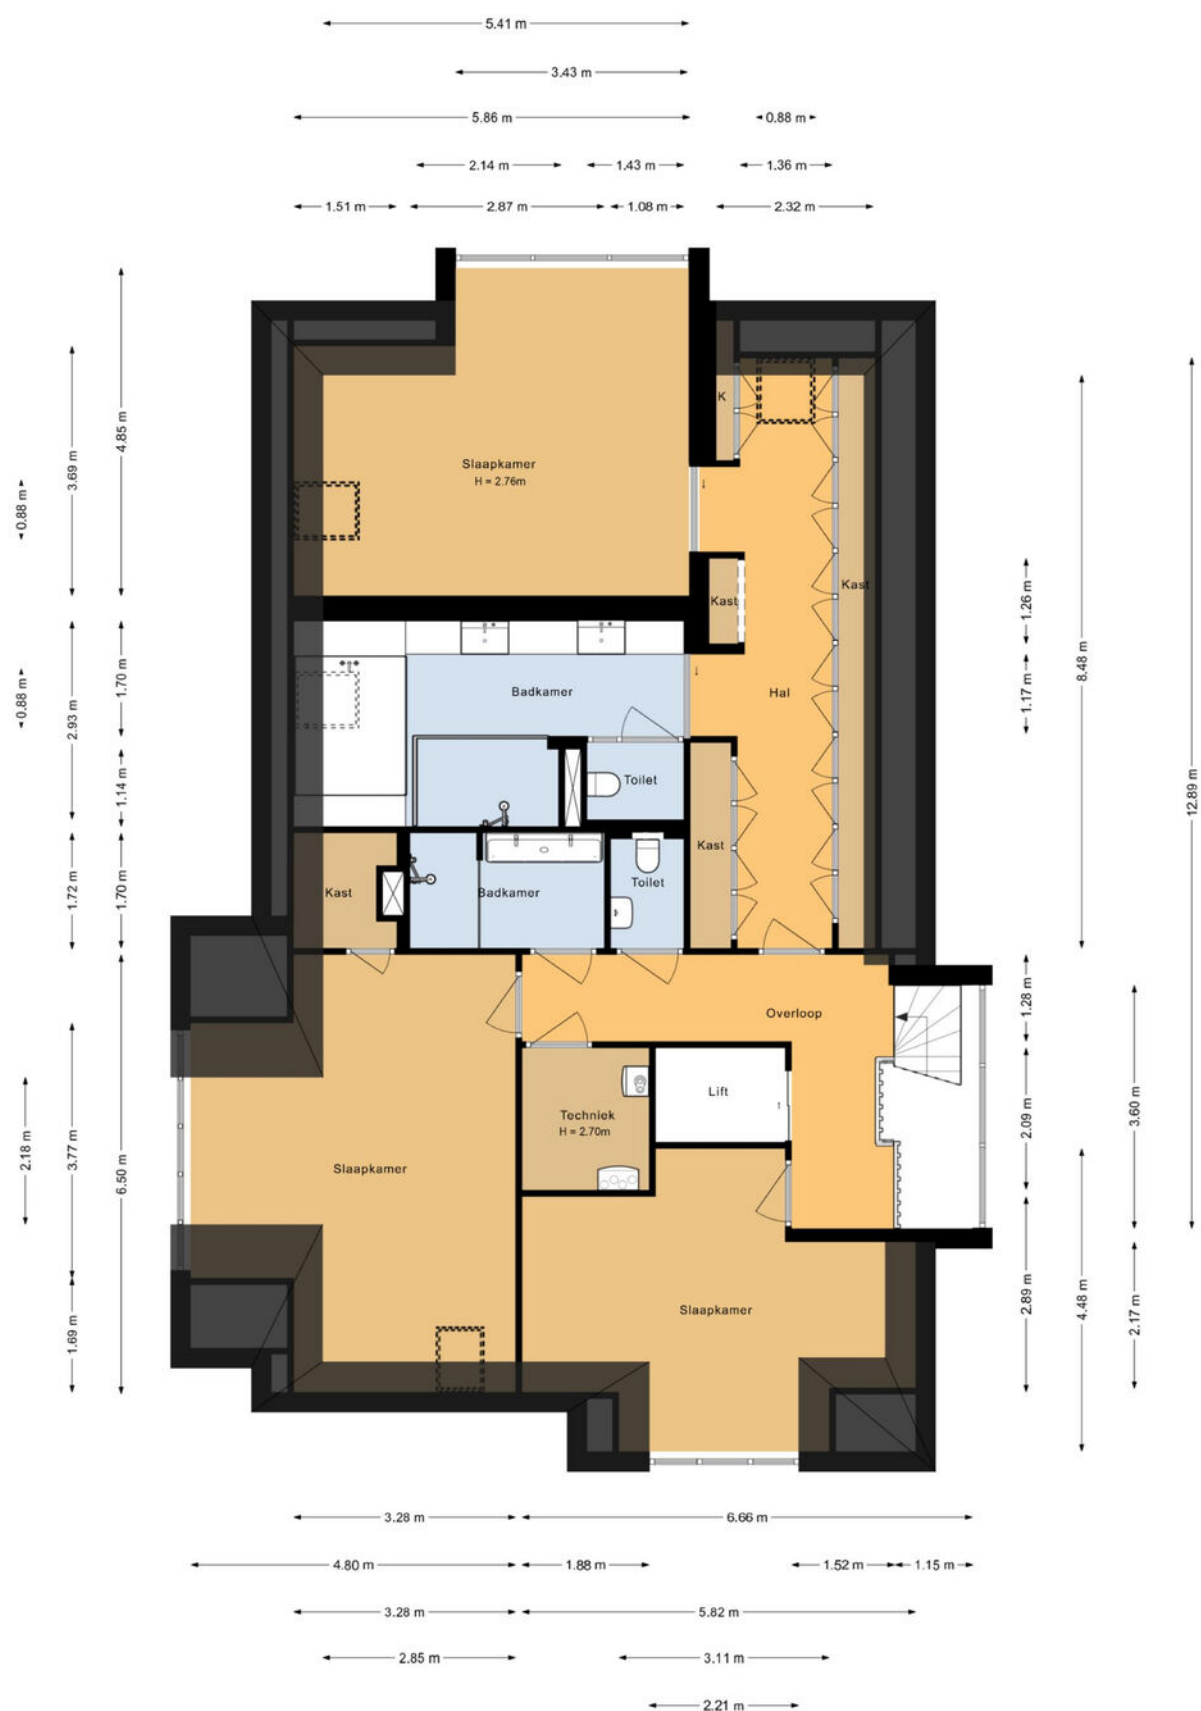


Tweede verdieping
Baambrugse Zuwe 127a
Vinkeveen

Aan deze plattegrond kunnen geen rechten worden ontleend

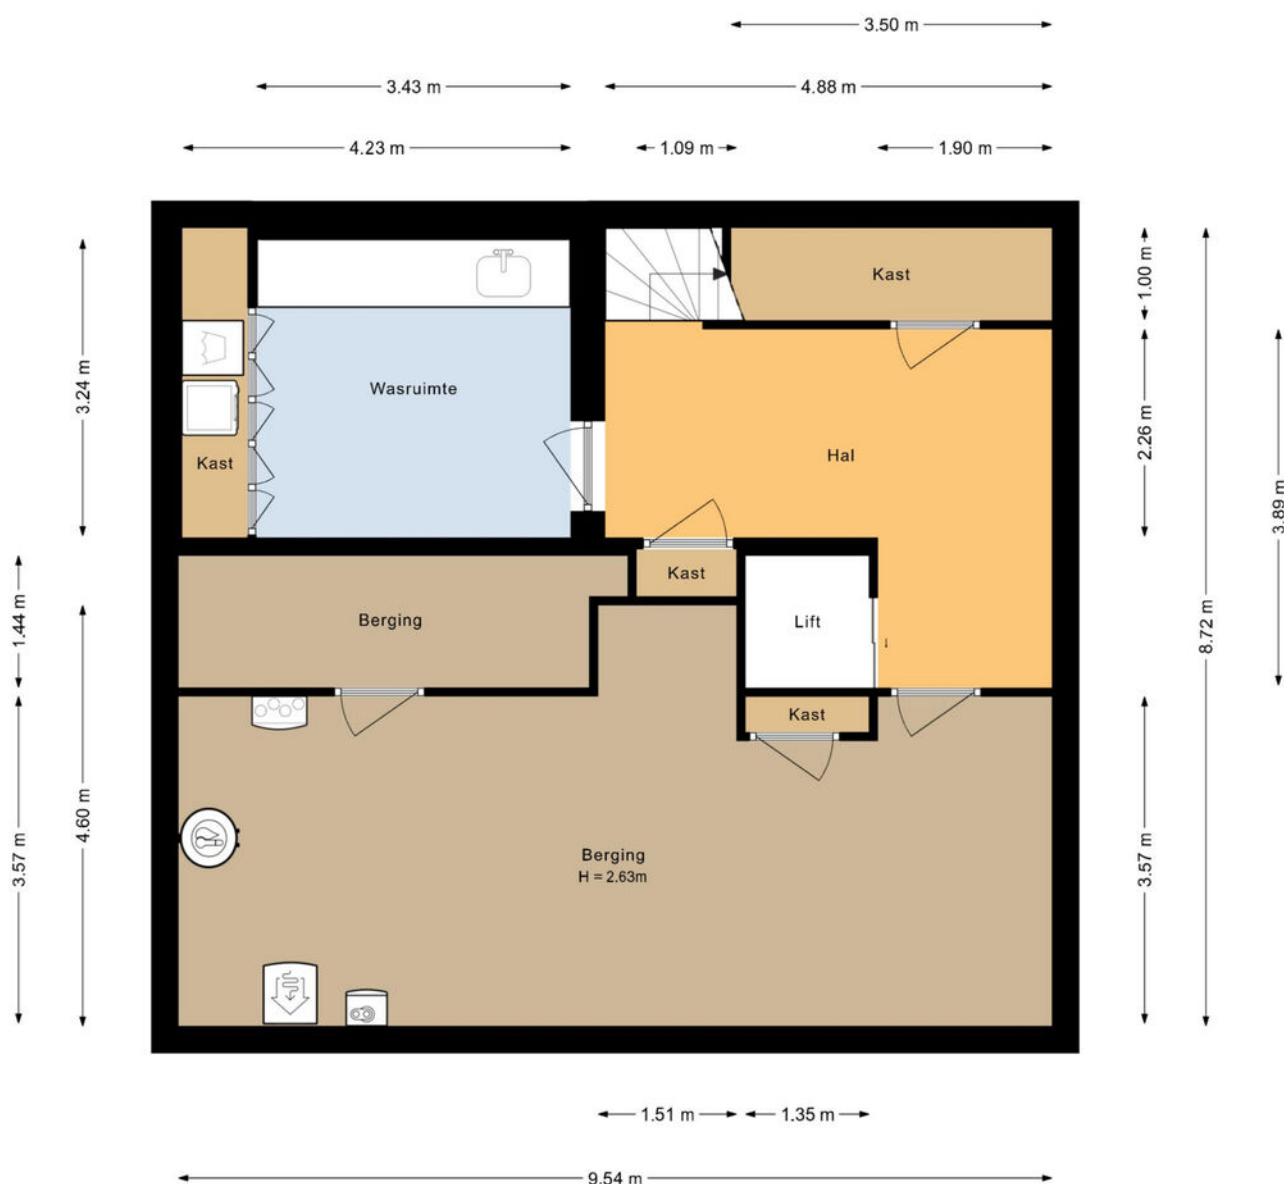

Souterrain
Baambrugse Zuwe 127a
Vinkeveen

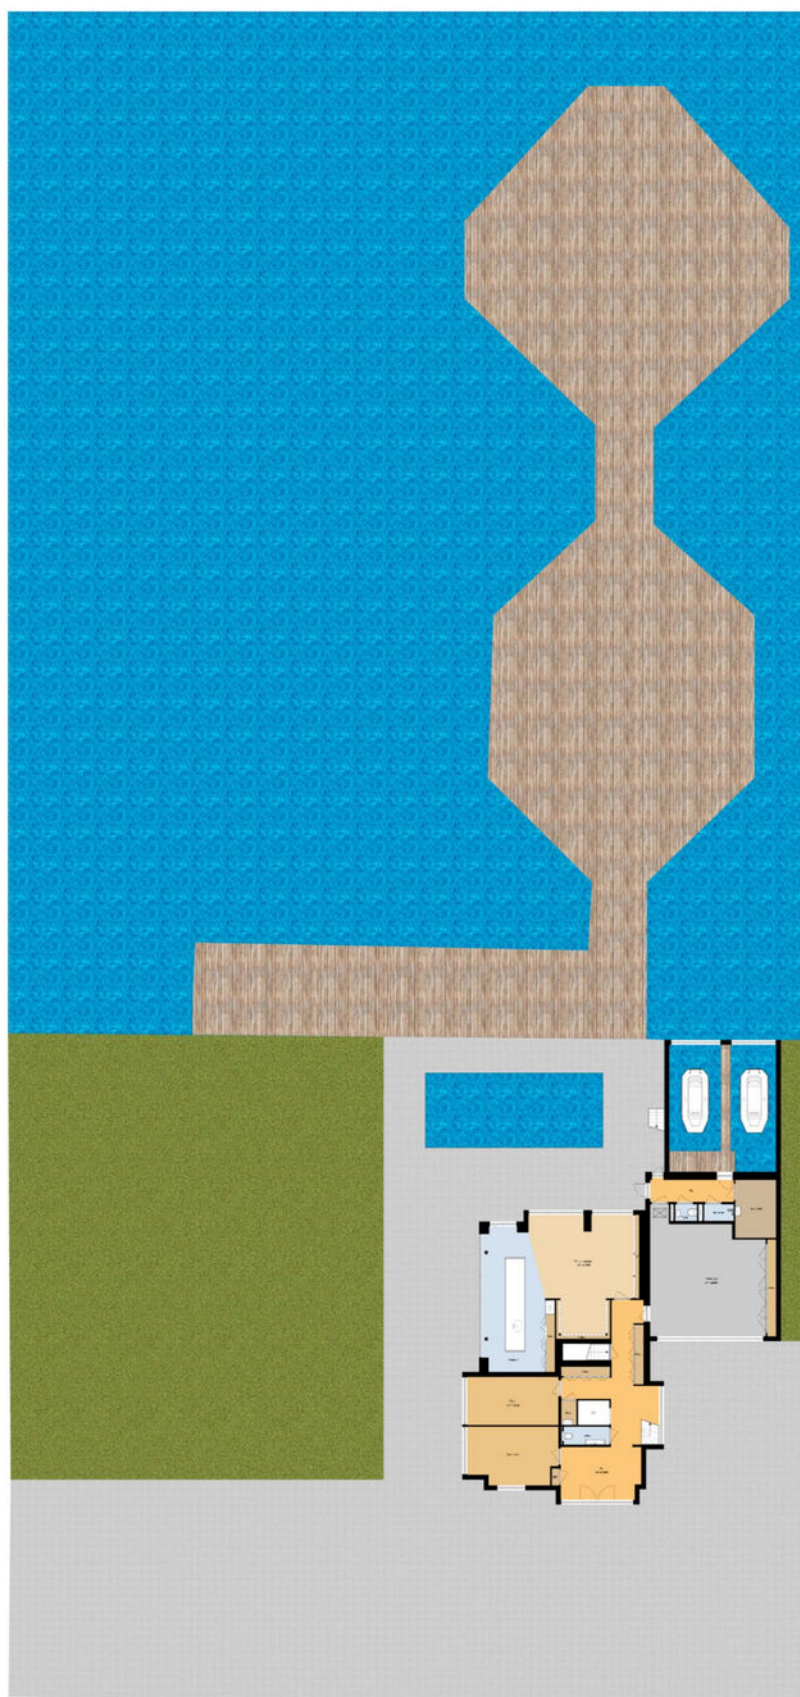

Situatie
Baambrugse Zuwe 127a
Vinkeveen

Aan deze plattegrond kunnen geen rechten worden ontleend

Baambrugse Zuwe 127a 3645 AD, Vinkeveen

Opdrachtgever:	Wilbrink & v.d. Vlucht Makelaars
Datum opname:	22 januari 2026
Datum meetrapport:	27 januari 2026
Type woning:	Eengezinswoning - vrijstaand

Beschrijving	Aantal m2:
Gebruiksopp. Wonen:	circa 568,6
Gebruiksopp. Overig inpandige ruimte(n):	circa 103,9
Gebruiksopp. Gebouwgebonden buitenruimte(n):	circa 37,4
Gebruiksopp. Externe bergruimte(n):	circa 0,0
Totale Vloer Oppervlakte:	circa 672,5
Bruto Inhoud in m3:	circa 2309

Notities bij meting:

Dit rapport is opgesteld en ondertekend door TibiMedia. Hierbij verklaren wij het rapport naar beste kennis en wetenschap te hebben ingevuld.

Hillegom, 27 januari 2026

TibiMedia

Kadastrale kaart

Kadastrale kaart

Uw referentie: Wilbrink



1236
25

Deze kaart is noordgericht

Perceelnummer

Huisnummer

Vastgestelde kadastrale grens

Voorlopige kadastrale grens

Administratieve kadastrale grens

Bebouwing

Voor een eensluidend uittreksel, geleverd op 8 december 2025
De bewaarder van het kadaster en de openbare registers

Schaal 1: 1000

Kadastrale gemeente Vinkeveen

Sectie A

Perceel 5866

Aan dit uittreksel kunnen geen betrouwbare maten worden ontleend.
De Dienst voor het kadaster en de openbare registers behoudt zich de intellectuele eigendomsrechten voor, waaronder het auteursrecht en het databankenrecht.

kadaster

Aan deze plattegrond kunnen geen rechten worden ontleend

Lijst van roerende zaken

	Blijft achter	Gaat mee	Ter overname
Woning - Interieur			
(Voorzet) openhaard met toebehoren	X		
Designradiator(en)	X		
Verlichting, te weten			
- inbouwspots/dimmers	X		
- losse (hang)lampen			X
Raamdecoratie/zonwering binnen, te weten			
- Elektrisch bedienbare luiken	X		
- Elektrisch bedienbare screens	X		
Vloerdecoratie, te weten			
- Tegelvloeren	X		
Overig, te weten			
- spiegelwanden	X		
Woning - Keuken			
Keukenblok (met bovenkasten)	X		
Keuken (inbouw)apparatuur, te weten			
- afzuigkap	X		
- oven	X		
- combi-oven/combimagnetron	X		
- koelkast	X		
- vriezer	X		
- vaatwasser	X		
- Quooker	X		
- 2x Inductiekookplaat	X		
- Stoomoven	X		
Keukenaccessoires, te weten			
- Warmhoudlade	X		

Lijst van roerende zaken

	Blijft achter	Gaat mee	Ter overname
- Vacumeerlade	X		
- Koelkast + 2 tafelmodel koelkast	X		
Woning - Sanitair/sauna			
Toilet met de volgende toebehoren			
- toiletrolhouder	X		
- fontein	X		
- 2x Japanstoilet	X		
Badkamer met de volgende toebehoren			
- ligbad	X		
- jacuzzi/whirlpool	X		
- stoomdouche (cabine)	X		
- wastafelmeubel	X		
- toiletkast	X		
- toilet	X		
- toiletrolhouder	X		
- Dubbele regendouche	X		
- Sunshower	X		
Woning - Extérieur/installaties/ veiligheid/energiebesparing			
Brievenbus	X		
(Voordeur)bel	X		
Alarminstallatie	X		
(Veiligheids)sloten en overige inbraakpreventie	X		
Rookmelders	X		
Airconditioning	X		
Zonnepanelen	X		
Schotel/Antenne; startlink	X		
Glasvezel (in voorjaar 2026)	X		
Telefoonaansluiting/internet; startlink	X		

Lijst van roerende zaken

	Blijft achter	Gaat mee	Ter overname
Warmwatervoorziening, te weten			
- boiler	X		
- Warmtepomp / aardwarmte	X		
- WTW systeem	X		
- Waterontharder	X		
Tuin - Inrichting			
Tuinaanleg/bestrating	X		
Beplanting	X		
Tuin - Verlichting/installaties			
Buitenverlichting	X		
Tijd- of schemerschakelaar/ bewegingsmelder	X		
Tuin - Bebouwing			
Plantenbakken	X		
Tuin - Overig			
Overige tuin, te weten			
- (sier)hek	X		
- Buitenzwembad + installatie	X		
- Gastank, botenlift, douche, toilet	X		
Overig - Contracten			
Gastank	Ja		

Interesse in deze woning?

Met vragen kunt u altijd terecht bij de makelaar. Daarnaast vindt u ook veel informatie op de eigen website van deze woning, zoals een uitgebreide video, het meetrapport, de vragenlijst ingevuld door de verkoper over de staat van de woning, het rapport van de bouwkundige keuring (indien beschikbaar) en andere relevante stukken. Ook kunt u de zonnestand bekijken en relevante afstanden tot bijvoorbeeld winkels, scholen, horeca en openbaar vervoer.

Verantwoording

Deze informatie is door ons met de nodige zorgvuldigheid samengesteld. Onzerzijds wordt echter geen enkele aansprakelijkheid aanvaard voor enige onvolledigheid, onjuistheid of anderszins, dan wel de gevolgen daarvan. Alle opgegeven maten en oppervlakten zijn indicatief. Wij, noch de eigenaar van dit woonhuis, aanvaarden enige aansprakelijkheid voor de juistheid van de vermelde gegevens.

Meetinstructie

De meetinstructie is gebaseerd op de NEN2580. De Meetinstructie is bedoeld om een meer eenduidige manier van meten toe te passen voor het geven van een indicatie van de gebruiksoppervlakte. De meetinstructie sluit verschillende meetuitkomsten niet volledig uit, door bijvoorbeeld interpretatieverschillen, afrondingen of beperkingen bij het uitvoeren van de meting.

Een bod uitbrengen

Onderzoeksplicht van de koper

Wij gaan er vanuit dat u, voordat u een bod uitbrengt op de woning, onderzoek heeft verricht naar alle aspecten die in het algemeen van belang zijn bij het nemen van uw aankoopbeslissing, zoals vermeld in het Burgerlijk Wetboek. Daartoe behoort minimaal het bestuderen van de informatie die door ons wordt aangeboden, het inwinnen van informatie bij de gemeente en een onderzoek naar uw financiële mogelijkheden.

Het bod

Als u besluit een bod uit te brengen op de woning kan dat mondeling of schriftelijk. Betrek bij uw bod ook andere factoren die voor u van belang zijn, zoals aanvaarding, ontbindende voorwaarden, roerende zaken, etc. Met ontbindende voorwaarden geeft u aan dat de koop onder bepaalde omstandigheden niet doorgaat. Zo weet u mogelijk nog niet zeker of u de hypotheek rond krijgt. In dat geval kunt u een bod onder voorbehoud financiering doen. Vermeld in dit geval ook het benodigde hypotheekbedrag.

Onderhandeling

Als u een bod uitbrengt (mondeling of schriftelijk) is er nog geen sprake van een onderhandeling. Pas wanneer wij namens de verkoper een tegenvoorstel doen, is er daadwerkelijk sprake van een onderhandeling.

Koopakte

Behoudens nadere afspraken gelden de standaardregels zoals deze voorkomen in de modelkoopakte, die is opgesteld door de Nederlandse Vereniging van Makelaars NVM, de consumentenbond en de Vereniging Eigen Huis. Als waarborgsom (of bankgarantie) is gebruikelijk 10% van de koopsom te voldoen bij de notaris. Eventueel door de koper te maken voorbehouden worden alleen vermeld als deze in de onderhandelingen zijn afgesproken.

Aanvullende clausules

Bij woningen die ouder zijn dan 25 jaar zal er in de koopakte een ouderdomsclausule worden opgenomen waarin wordt gesteld dat de koper rekening dient te houden met het feit dat de eisen die destijds aan de bouwkwaliteit gesteld werden lager kunnen liggen dan bij nieuwere woningen. Daarnaast zal er bij woningen die dateren van vóór 1993 in de koopakte een asbestclausule worden opgenomen waarin verkoper verklaart dat gedurende de periode dat hij eigenaar was geen asbesthoudende stoffen op of in de onroerende zaak zijn aangebracht, maar niet kan uitsluiten dat er in de onroerende zaak asbesthoudende stoffen aanwezig zijn. Bij woningen die verkocht worden in opdracht van een verkoper die de woning niet zelf heeft bewoond, kan er een niet-zelfbewoningsclausule worden opgenomen. Hierin is vastgelegd dat verkoper de woning nooit zelf heeft gebruikt en dat verkoper niet op de hoogte is van eigenschappen en/of gebreken waarvan hij wel op de hoogte zou zijn geweest als hij de woning zelf feitelijk had gebruikt. Deze clausule wordt bijvoorbeeld ingezet wanneer erfgenamen een woning verkopen.

Notariskeuze

De notariskeuze ligt bij de koper. Echter indien de notaris voor de handelingen die ten behoeve van verkoper worden uitgevoerd hogere kosten in rekening brengt dan te doen gebruikelijk, dan zijn deze meerdere kosten voor rekening van de koper.

Energielabel

Verkoper zal bij de notariële eigendomsoverdracht aan koper een energielabel overhandigen, tenzij anders is afgesproken of indien dit op grond van het besluit energieprestatie een dergelijk label of certificaat niet noodzakelijk is. Voor meer informatie www.rvo.nl.

Uw huidige woning

Bent u op dit moment reeds eigenaar van een woning of appartement, dan bieden wij u onze diensten aan voor een vrijblijvende en gratis waardebepaling van uw huidige woning. Dit in verband met een door u te nemen beslissing omtrent de woning die u zojuist heeft bezocht. Graag vertellen wij u in een persoonlijk gesprek wat wij voor u kunnen betekenen.

De makelaar

Deze woning wordt u namens de verkoper aangeboden door Wilbrink & v.d. Vlucht Makelaars. De belangen van de verkoper worden dan ook behartigd door Wilbrink & v.d. Vlucht Makelaars. Kandidaat-kopers geven wij dan ook altijd in overweging om een eigen NVM-makelaar in te schakelen voor begeleiding bij de **aankoop**.

Ook uw woning verkopen?

Met elkaar maken wij het waar(d).



Wilbrink & v.d. Vlucht Makelaars is al jarenlang de betrouwbare partner in wonen: professioneel, persoonlijk en met hart voor uw belang. Daar kunt u op vertrouwen. Of het gaat om een nieuwbouw woning, een appartement, een eengezinswoning of een riante villa, wij kennen de markt als geen ander. We zijn actief in elk segment, in de hele regio van Haarlem tot Wassenaar tot Alphen a/

NVM-Makelaar

Wilbrink & v.d. Vlucht Makelaars is aangesloten bij de Nederlandse vereniging van Makelaars (NVM). Ons kantoor telt twee Register Makelaars/Taxateurs, één Register Makelaar en twee Makelaars, allen lid NVM, vijf gediplomeerde binnendienstmedewerkers en een medewerker buitenreclame en onderhoud. Dat maakt ons uniek in de regio en biedt u de meeste zekerheid. Onze technische kennis en kennis van de markt is altijd up-to-date.

Specialist in exclusief wonen

De exclusieve woningmarkt vereist een aparte benadering. De aan- of verkoop van uw exclusieve woning is bij ons in de allerbeste handen. Discretie, een grondige aanpak, duidelijke kwaliteitsprocedures en een zorgvuldig opgebouwd netwerk zijn daarbij belangrijk. In dit segment komt in meer dan de helft van de gevallen de koper niet op het huis af, maar wordt het huis onder de aandacht van een potentiële koper gebracht.

Qualis en Baerz & co

Wilbrink & v.d. Vlucht is aangesloten bij Qualis en Baerz & co. Via deze wegen werken wij samen met de beste makelaars van Nederland. We maken gebruik van gezamenlijke marketing, zoals publicatie in Qualis Magazine en Qualis Gallery. Zo wordt uw exclusieve woning landelijk en bij de juiste doelgroep onder de aandacht gebracht. Uw huis is zo ook vindbaar via tientallen websites van onze aangesloten makelaarspartners, Baerz.com en Qualis.nl. Via deze portals zijn wij rechtstreeks online verbonden met diverse internationale luxury home portals. Waaronder het vermaarde Luxuryrealestate.com, Rightmove.co.uk en Luxuryestate.com. Dit stelt ons in staat om exclusieve woningen aan te bieden onder een wereldwijd vermogend koperspubliek.

Actief in ieder segment

Meer dan eens krijgen we de vraag of Wilbrink & v.d. Vlucht Makelaars alleen exclusieve woningen verkoopt. Niets is minder waar. Ons aanbod is heel divers, we verkopen woningen in iedere prijsklasse. Onze dienstverlening is wél heel uitgebreid en daarmee misschien exclusief te noemen. Wij weten als geen ander hoe belangrijk het is dat we de woning goed voor u verkopen en proberen u zoveel mogelijk te ontzorgen. Samen met ons team geven we u de aandacht die u verdient en streven we naar het beste resultaat.

Ons aanbod is goed in beeld

Voor iedere woning bepalen we samen de beste marketing aanpak. Via onze website www.onsaanbod.nl kunt u rechtstreeks onze panden bekijken. Uiteraard vindt u ons aanbod ook op Funda.nl. Ons aanbod in exclusieve woningen vindt u ook op www.Qualis.nl en Baerz.com. Daarnaast adverteren we in diverse landelijke en lokale bladen en in de bioscoop. Wij zijn ook zeer actief op de verschillende sociale media.



Uw droomhuis nog niet gevonden?

Mocht dit niet uw droomwoning zijn, dan gaan wij graag samen met u op zoek naar een woning die wel aan al uw wensen voldoet. Neem contact met ons op.

Wilt u ook als eerste op de hoogte gehouden worden van ons nieuwe woningaanbod? Benieuwd welke woningen verkocht zijn of inspiratie nodig voor uw eigen woning? Volg ons dan op Facebook, Instagram en LinkedIn. We verwelkomen u daar graag!



Wij staan voor u klaar

Vragen?

Neem gerust contact met ons op als u meer informatie wilt. We zijn u graag van dienst. We zijn bereikbaar op werkdagen van 8.30 – 23.00 uur op tel. **0252-419049** of per mail: **info@wilbrinkvandervlugt.nl**



Frits R. Wilbrink RM
NVM Register Makelaar
Directeur



Miranda M.C.J. van der Wagt-Waasdorp RM RT
NVM Register Makelaar, NVM
Register Taxateur, Adjunct
Directeur



**Brigitte Rutten-Wilbrink
MSc, K RMT**
NVM Makelaar
Directeur



Rick T.P.M. Broekhof RM RT
NVM Register Makelaar, NVM
Register Taxateur



Bart van der Aart
Vastgoedadviseur



Daniëlle de Hollander
Commercieel medewerker
binnendienst



Angelique de Boer
Commercieel medewerker
binnendienst



Wendy Vink
Commercieel medewerker
binnendienst



Marie-José Zwaan
Commercieel medewerker
binnendienst