



West-Süd-West - Ansicht




Ost-Nord-Ost - Ansicht



Nord-Nord-West - Ansicht




Süd-Süd-Ost - Ansicht

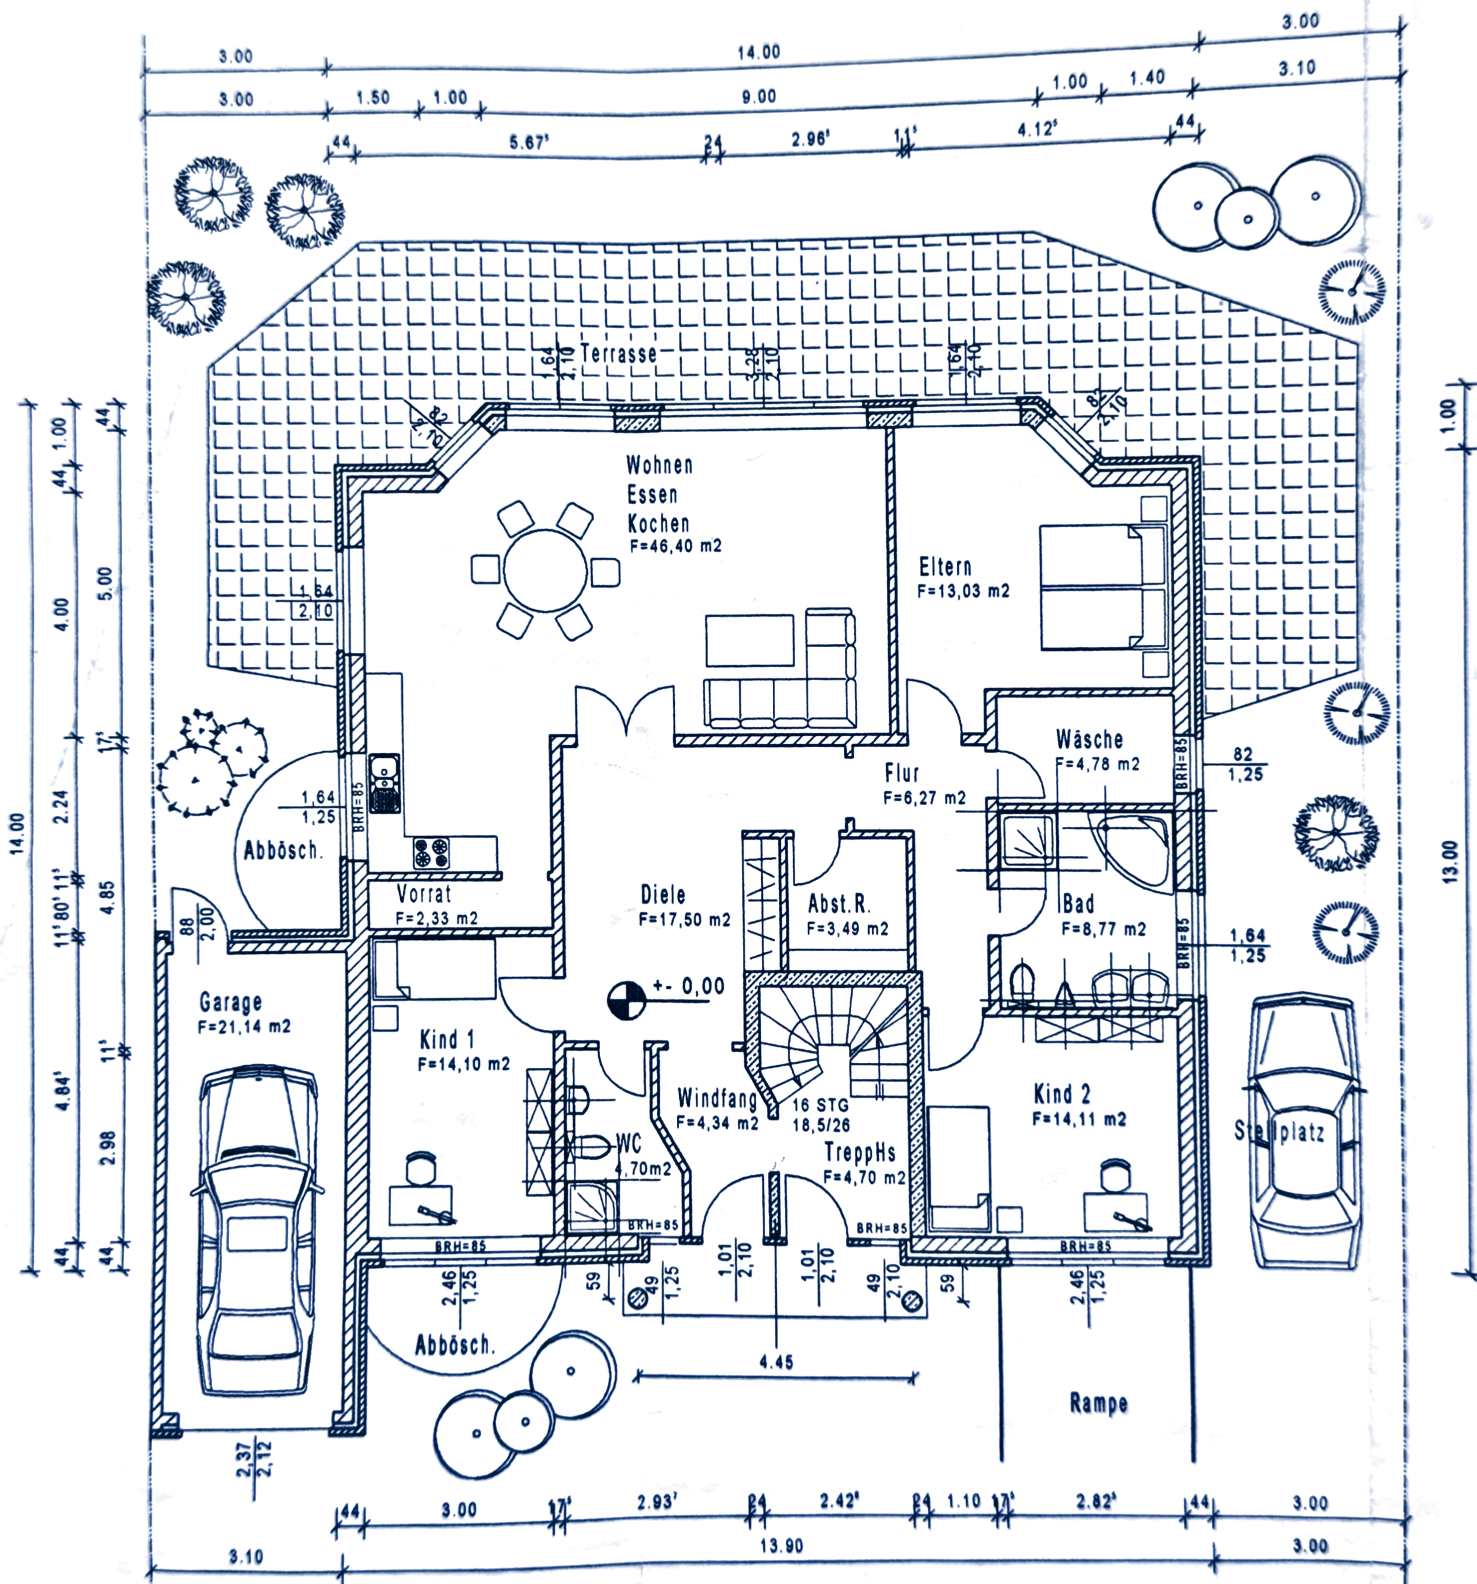


Erdgeschoß


2.98

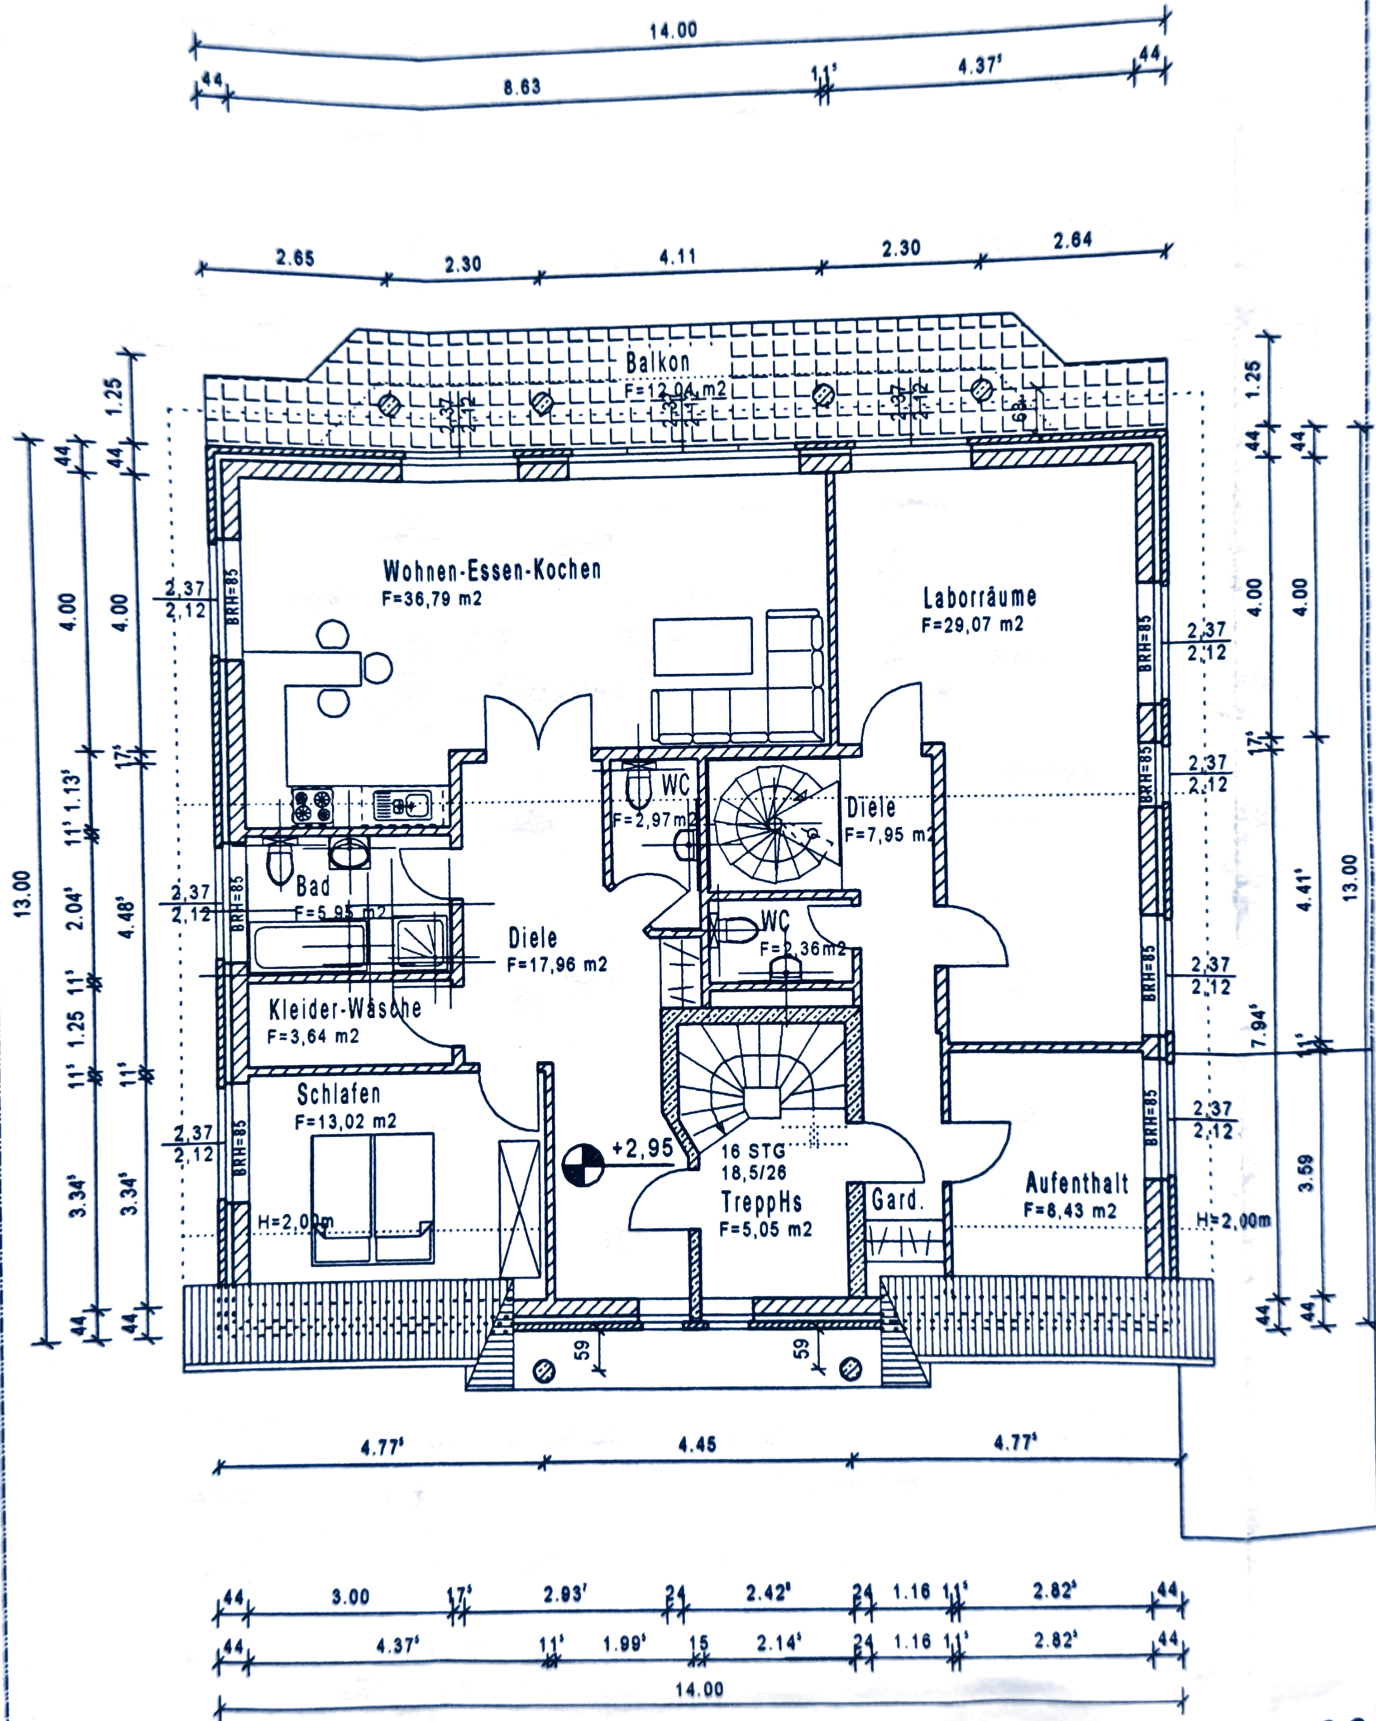

Obergeschoß

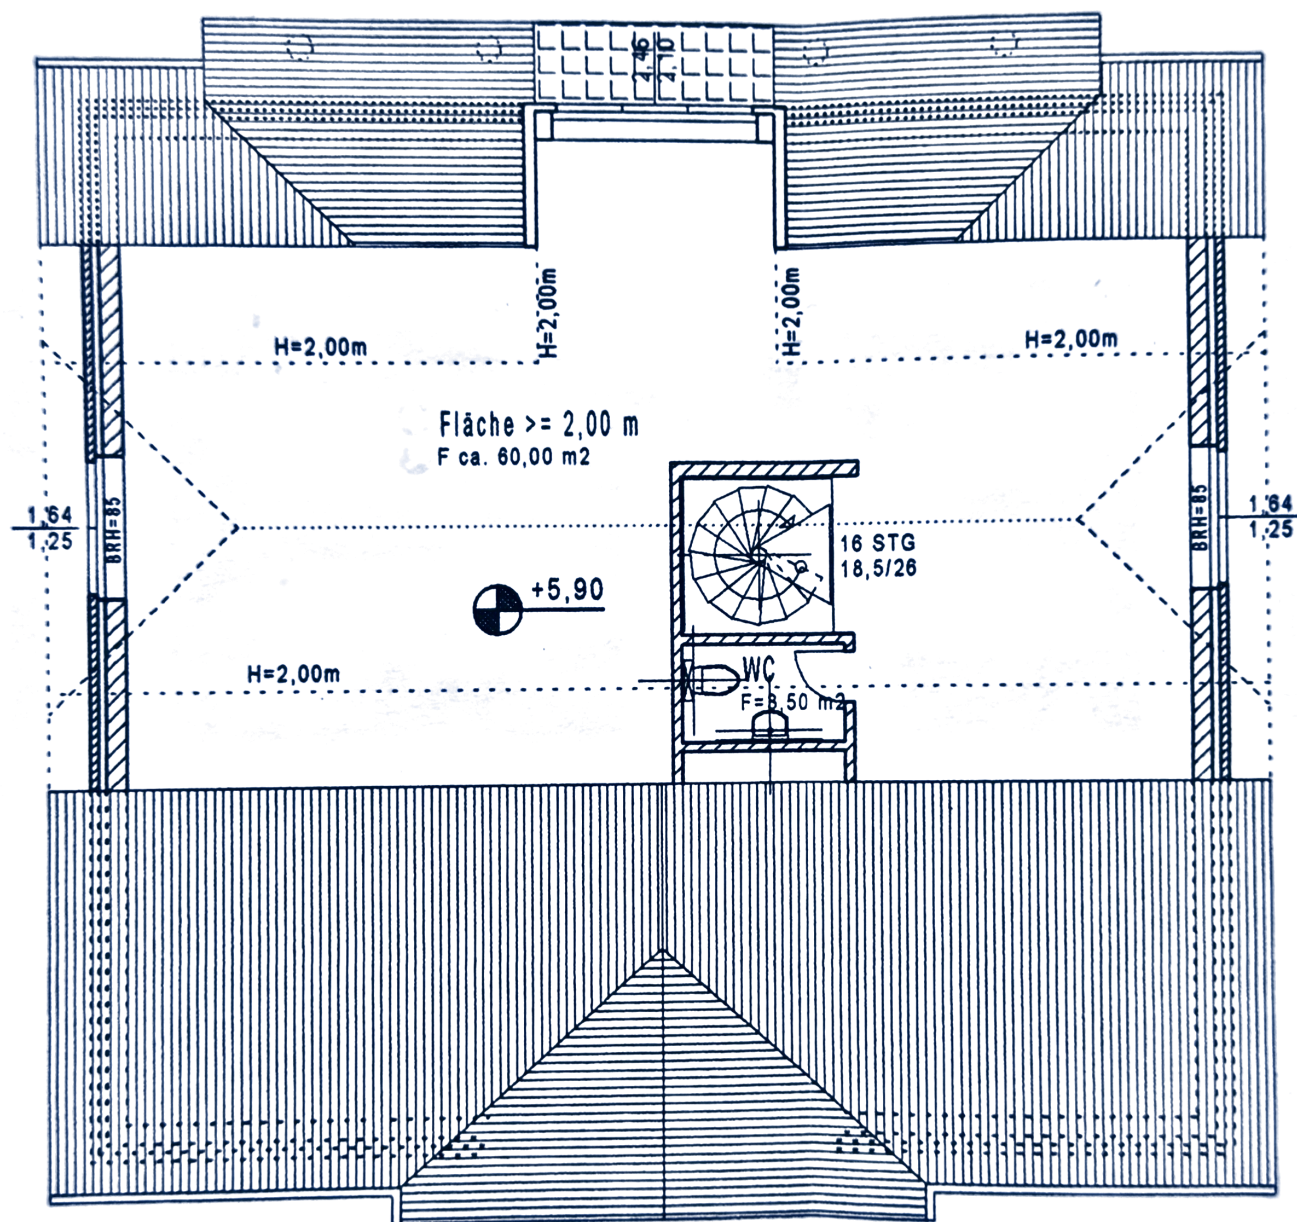

Spitzboden

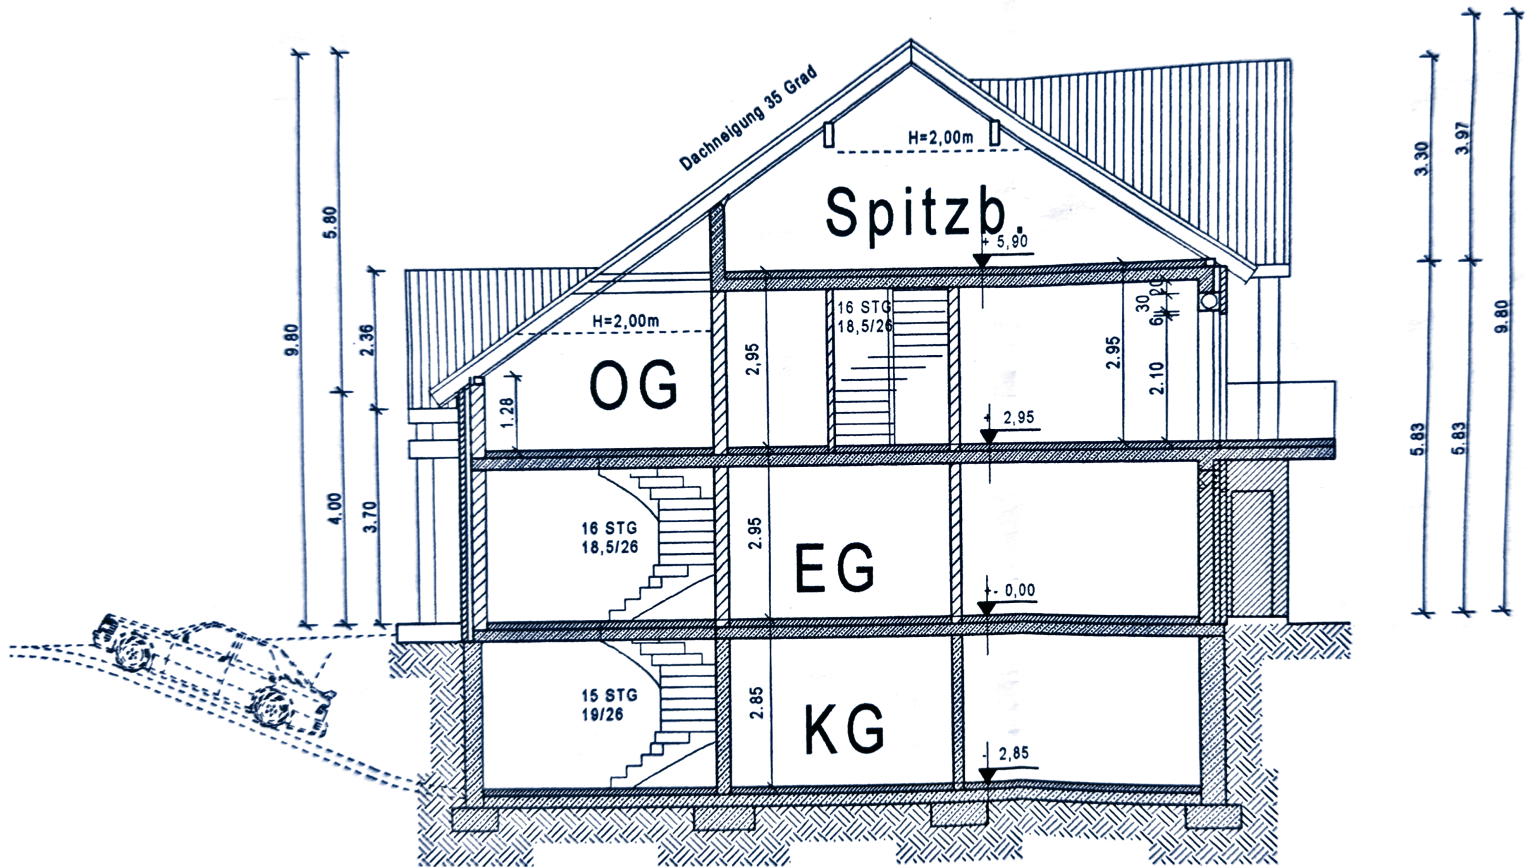

Schnitt

TORITH GmbH & Co.KG HOCH- u. STAHLBETONBAU
MARIE-BERNAYS-RING 29 41199 MÖNCHENGLADBACH
TEL. 02166/96987-0 FAX. 02166/96987-20

BAUVORHABEN

Neubau
Am Tömp
Mönchengladbach

MASSTAB
1 : 100


Entwurf Grundrisse - Ansichten - Schnitt

BAUHERR
Ehel. Tribbels

ENTWURFSVERFASSER



DIPL.-ING. ROLF GRANDERATH
BERATENDER INGENIEUR VBI
FRANZISKANERSTR. 53 - ☎ 85832
41063 MÖNCHENGLADBACH

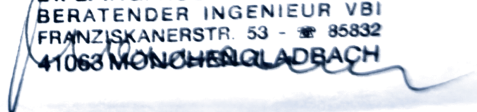

BLATT NR.

1

DATUM 03.08.1998