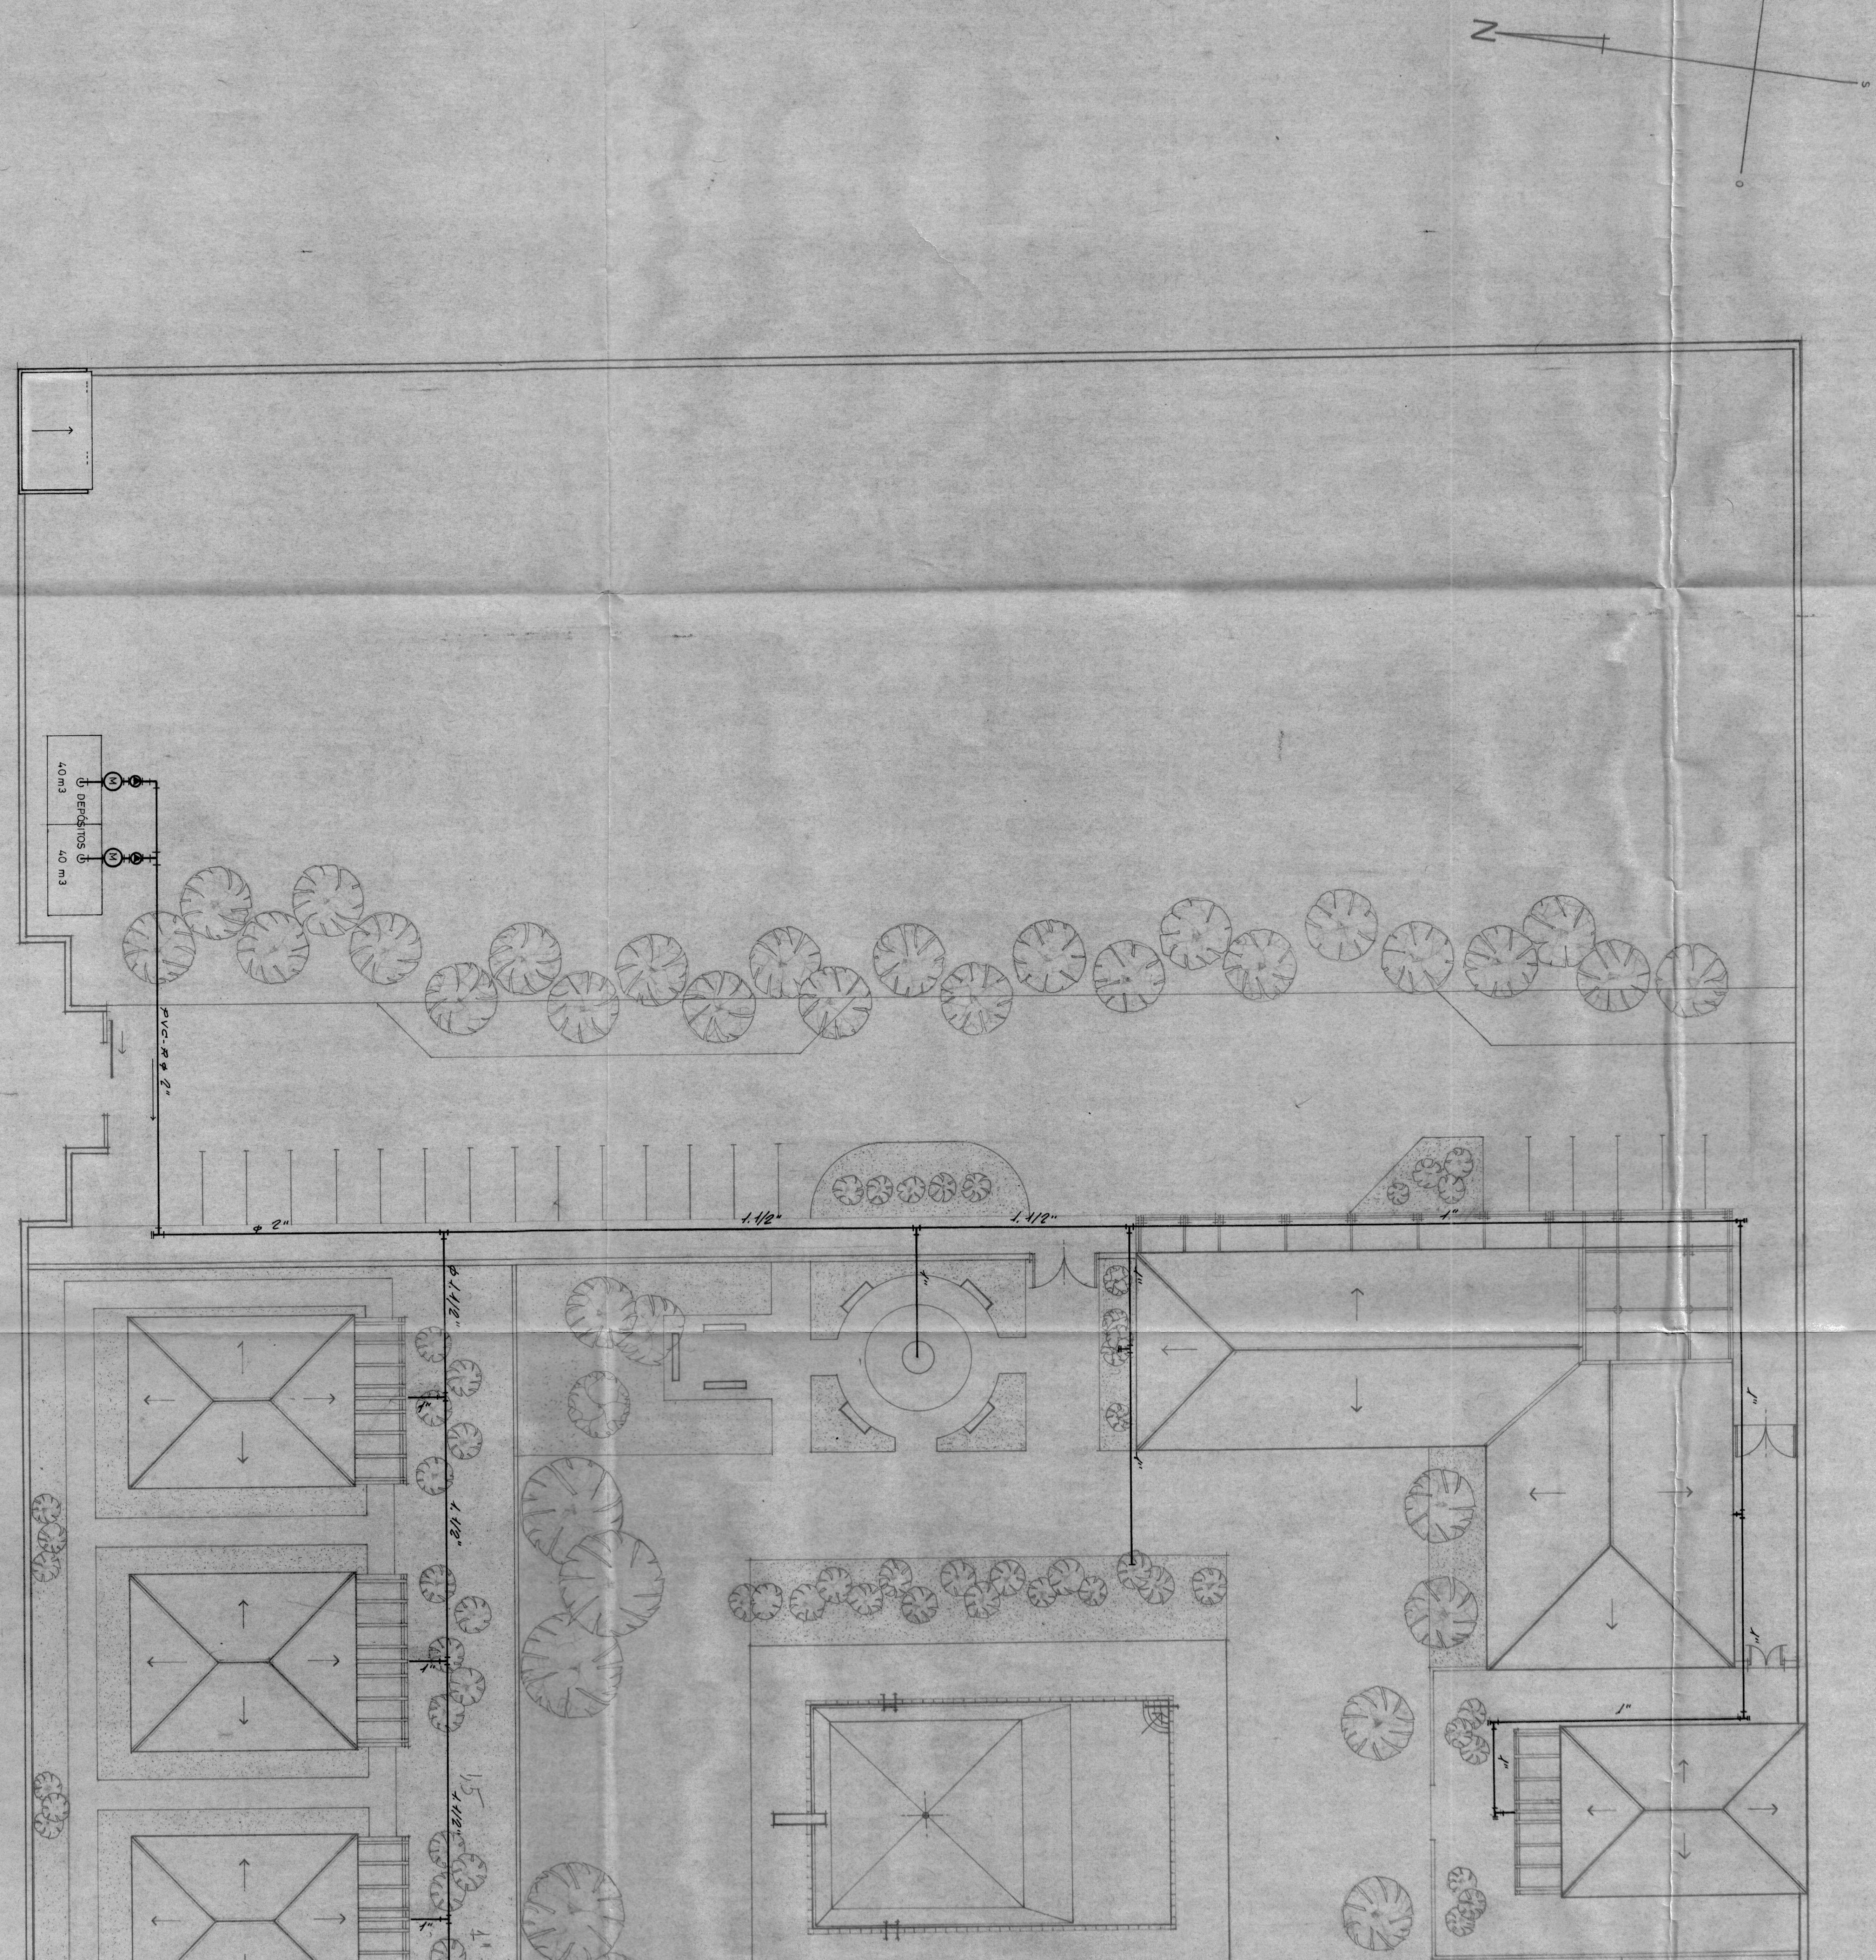


P. MARTINS . Ave. Cidade de Lisboa . C P 523 - Praia . Tel. 61 4747

FOLHA	PEÇA DESENHADA	ESCALA	DONO DA OBRA	LOCAL	PRESIDENTE	DATA
6	REDE GERAL DE ÁGUA POTÁVEL	1/200	RAMON TEJERA ERNANDEZ	ILHA DO MAIO	[signature]	27/12/96